

1

2

3

4

5

6



7

8

NIV: +4.13M

NIV: +1.98M

NIV: +0.00M

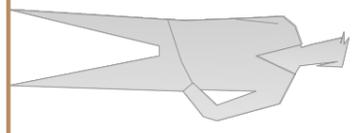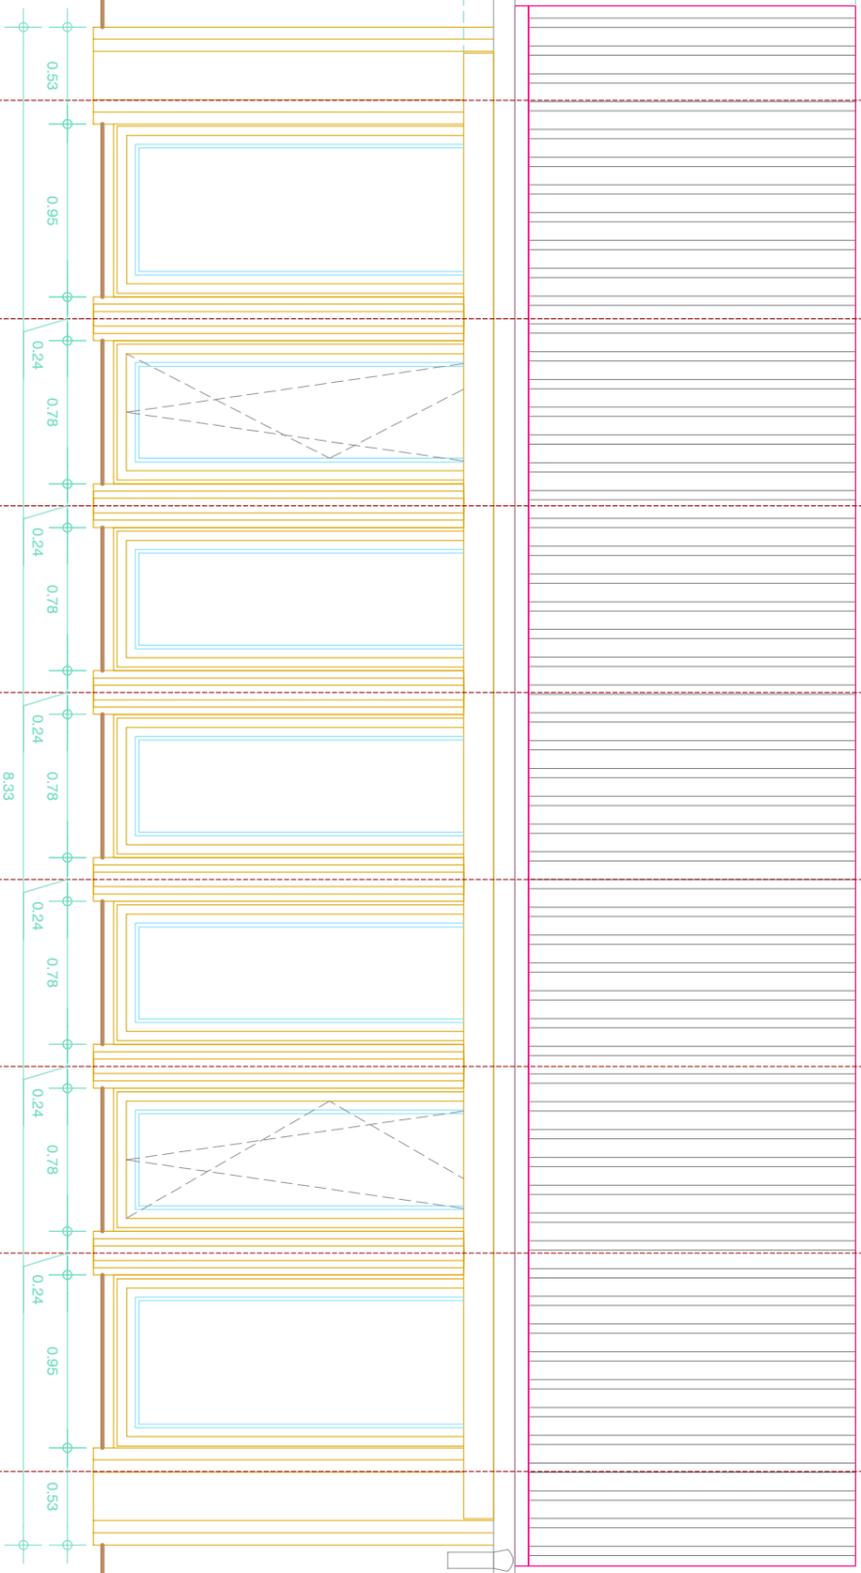

Région Grand Est
CONSTRUCTION D'UN ATELIER D'ARTISTE

Maitre d'ouvrage :
 WALTER Jean-Paul
 Assistant Maitre d'ouvrage :

Architectes :
 Atelier Boizen Architectes
 Bureau d'étude technique :
 Bureau de cartille :

Index	Date	Modifications
REV0	23/06/2021	
REV1	02/08/2021	
REV2	17/03/2022	
REV3	29/09/2022	

VISAS

Plan n° : 05
 Fichier : EXE Rev3
 Etabli par : AV
 Ech. Format : 1,40 A3
 Date Dernière modif. : 29/09/2022

EXE
ELEVATION SUD