


Chéneaux section min 77cm<sup>2</sup>  
 Pente 5mm / m

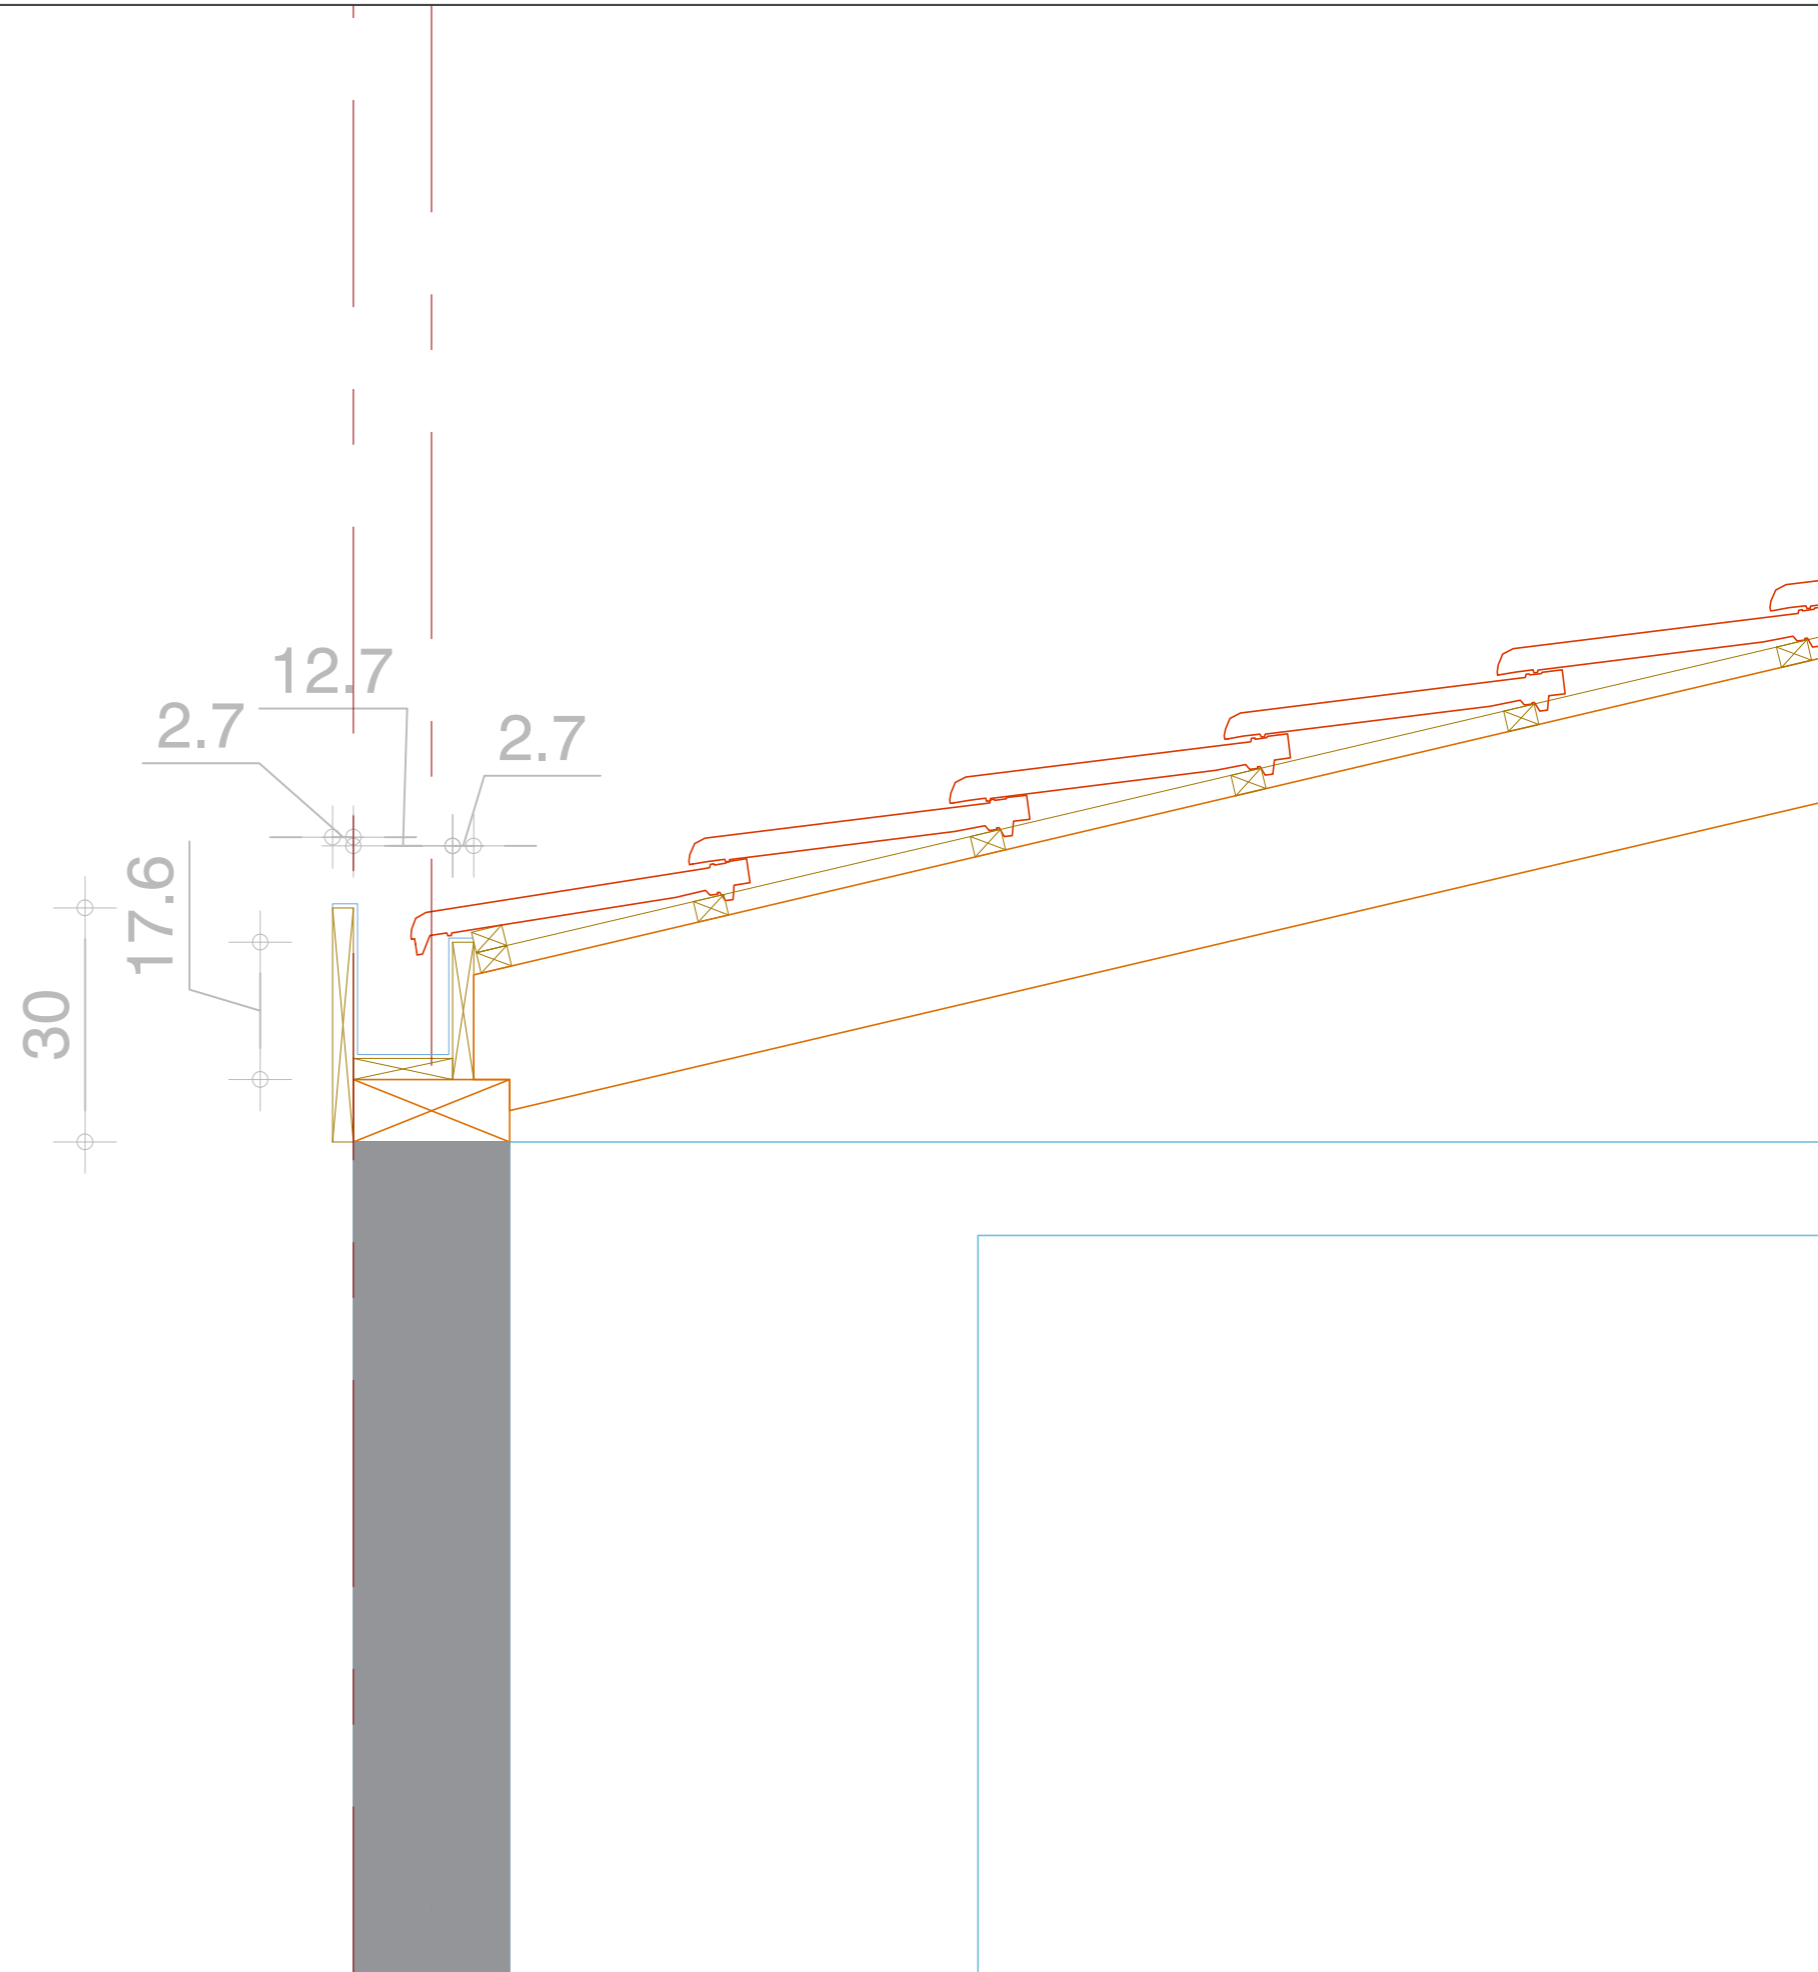

Région Grand Est	Maître d'ouvrage : M. Yuze	Architectes : Atelier Bolzon Architectes	Indice	Date	Modifications	V I S A S	Plan n°:	11	Coupe Détails chéneau garage
			Rev.4	13/10/2022	Modification chevrons lucarnes + entraxes		Fichier :	10FF-PLANATELIERREV	
Rev.5	14/10/2022	Modification chevrons garage + section muralière	Etabli par :	AV					
Rev.6	14/10/2022	Modification position entrails	Ech -Format :	1.10-A3					
Charpente Bourghem	Assistant Maître d'ouvrage	Bureau d'étude technique : Bureau de contrôle :	Rev.7	24/10/2022	Modification auvent + lisse basse lucarne	Date Dernière modif. : 28/10/2022			
			Rev.8	28/10/2022	Modification auvent				