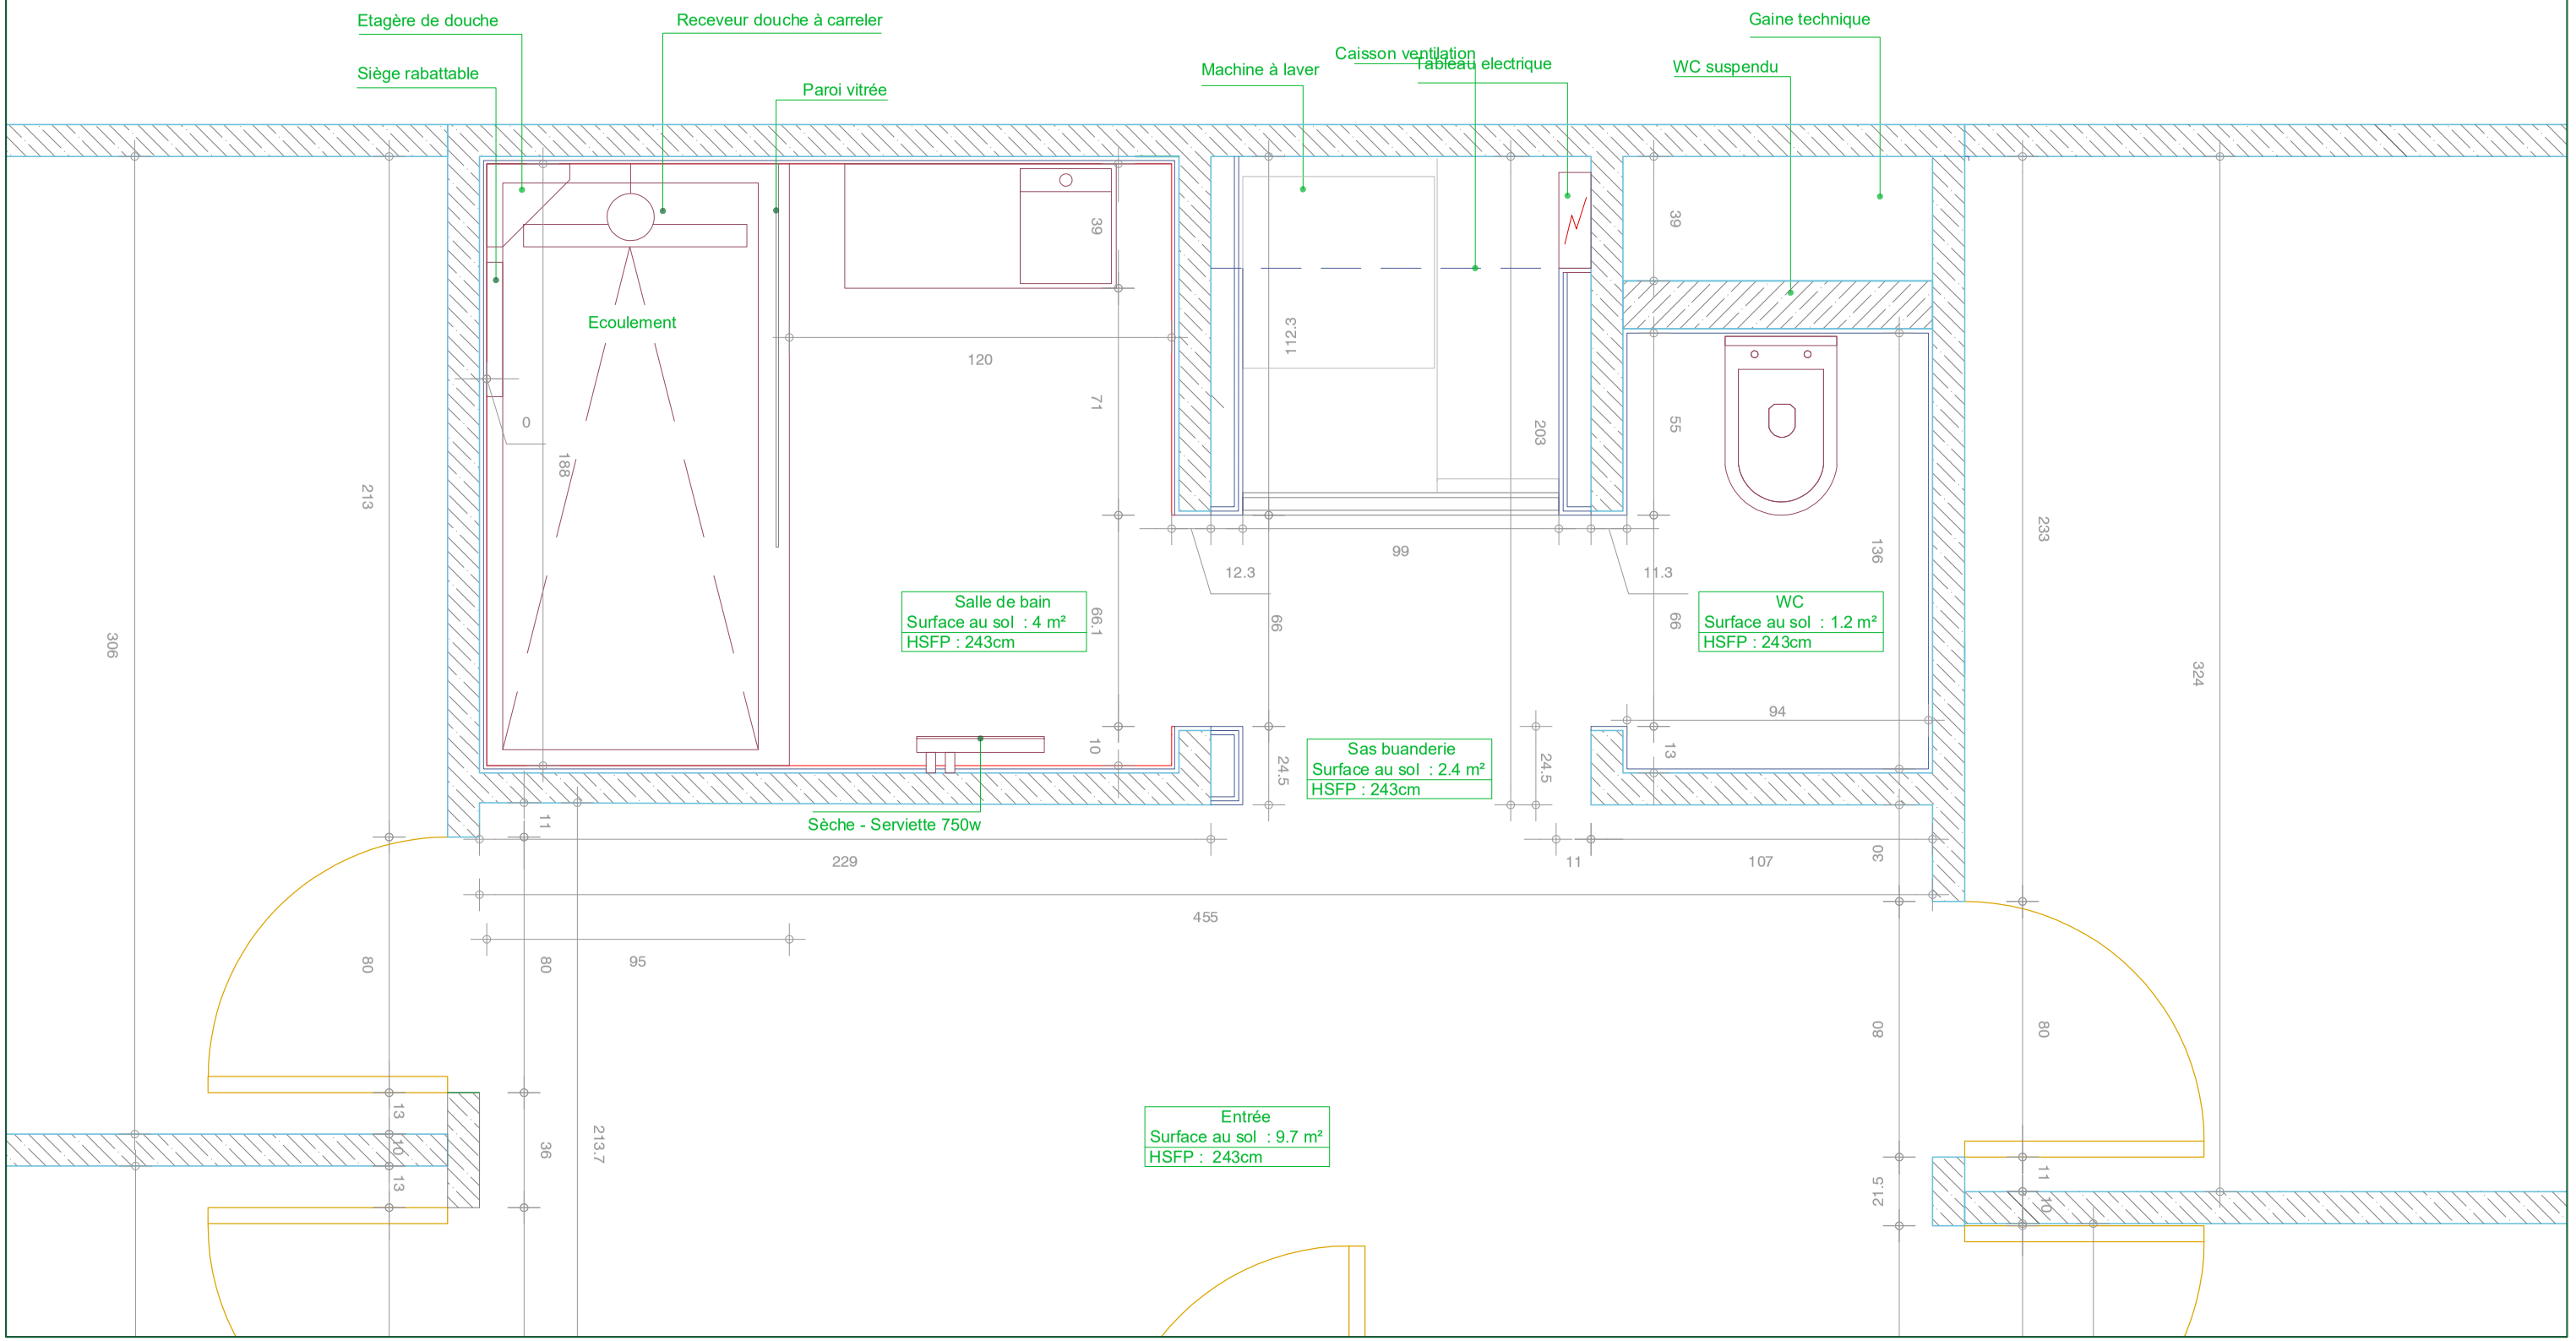

Projet : 15, rue Faubourg de Pierre 67000 Strasbourg	Maître d'ouvrage : M. et Mme Muller	Architectes : Atelier Bolzen Architectes	Indice / Date / Modifications	VISAS	Plan n°: 02
			B 22/08/2022 Modification faux plafond, suppression portes coulissantes buanderie.		Fichier : 94MM-EXE-PLANS
Sanitaires STRASBOURG	Assistant Maître d'ouvrage :	Bureau d'étude technique :			Etabli par : AV
		Bureau de contrôle :			Ech -Format : 1.50-A3
					Date Dernière modif. : 22/08/2022

EXE
Plan aménagement SDB