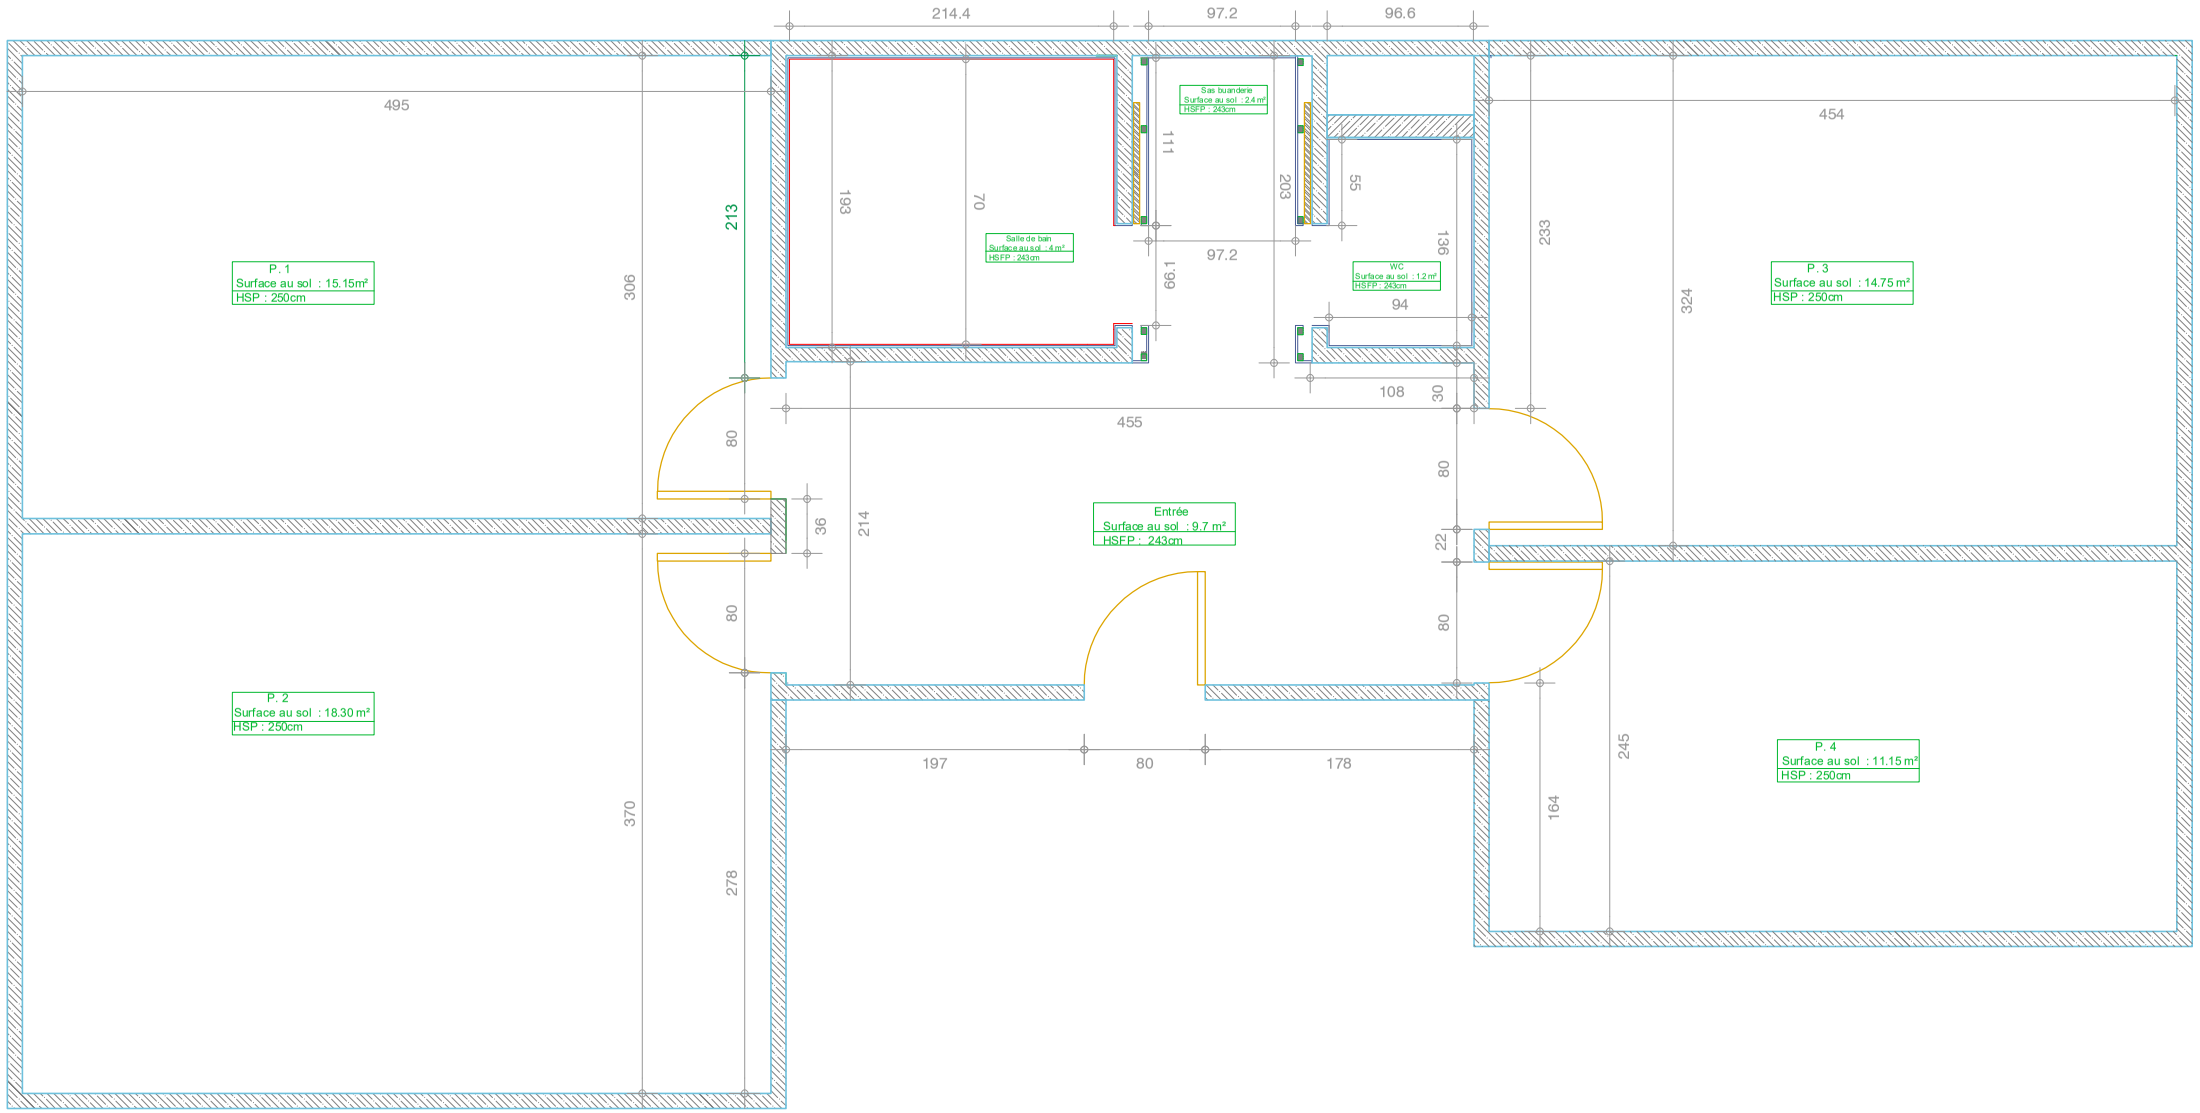

Projet : 15, rue Faubourg de Pierre 67000 Strasbourg	Maître d'ouvrage : M. et Mme Muller	Architectes : Atelier Bolzen Architectes	Indice / Date / Modifications	V I S A S	Plan n°: 02
			8 22/08/2022 Modification faux plafond, suppression portes coulissantes buanderie.		Fichier : 94MM-EXE-PLANS
					Etabli par : AV
Sanitaires STRASBOURG	Assistant Maître d'ouvrage :	Bureau d'étude technique :			Ech -Format : 1.50-A3
		Bureau de contrôle :			Date Dernière modif. : 22/08/2022

EXE
Plan Architecte