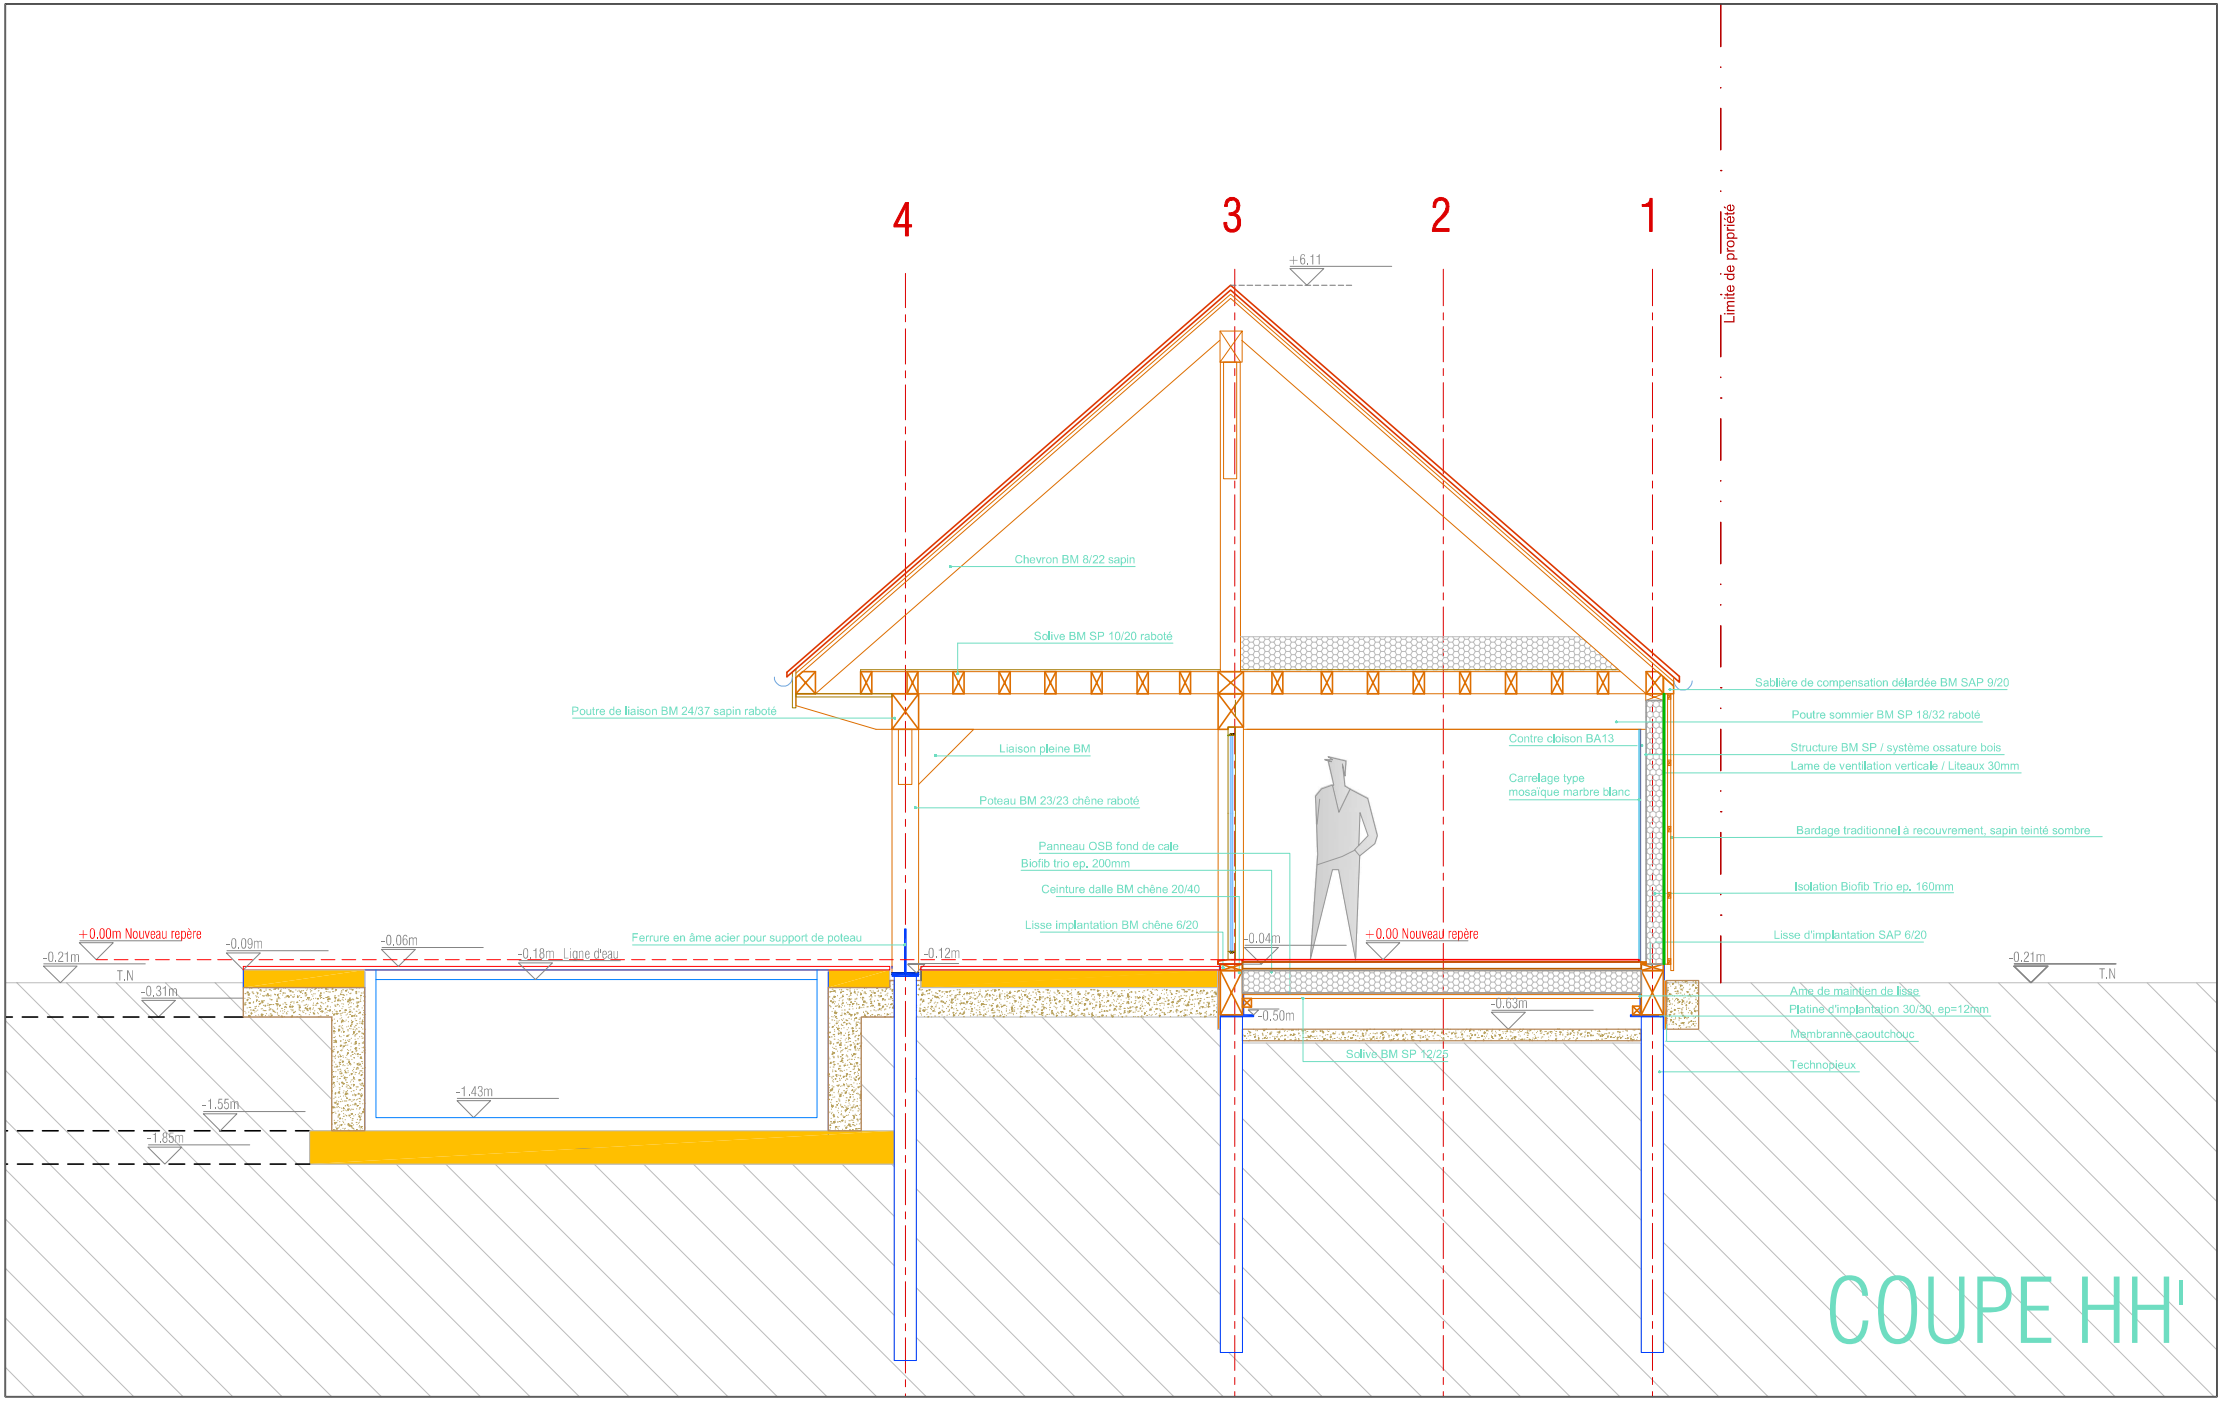

Région Grand Est	Maître d'ouvrage : Jacques Cavadenti	Architectes : Atelier Bolzen Architectes			
92JC - Krautergersheim	Assistant Maître d'ouvrage :	Bureau d'étude technique : Bureau de contrôle :			

Indics	Date	Modifications
Rev9 -	15.02.2023	Réorganisation agencement plan
Rev10 -	16.02.2023	Modifications bardage + elevations
Rev11 -	17.02.2023	Modifications bardage + elevations
Rev12 -	06. 03. 2023	
Rev13 -	05. 05. 2023	Maj altimétrie relevé mis en oeuvre

VISAS

Plan n°:	05
Fichier :	EXE-REV13
Etabli par :	AV
Ech -Format :	1.50-A3
Date Dernière modif. :	05/05/2023

Coupe HH' - PoolHouse PRO