

92JC - EXE  
Poolhouse  
Nomenclature bassin inox

Région Grand Est  
**Grange Krautergersheim**

Maître d'ouvrage :  
Jacques Cavarenti  
  
Assistant Maître d'ouvrage :


Architectes :  
Atelier Bolzen Architectes  
  
Bureau d'étude technique :  
Bureau de contrôle :

Indice	Date	Modifications
Rev.3	03/04/2023	Modifications structure bassin
Rev.4	04/05/2023	Remplacement tubes 80x60 par 60x60 / maj altimétrie
Rev.5	05/05/2023	Maj altimétrie
Rev.6	09/05/2023	Remplacement tubes 50 x 50
Rev.7	26/05/2023	Corrections

V I S A S

NOMENCLATURE-BASSININOX-REV7  
  
Date Dernière modif. : 26/05/2023

**EXE**  
**Poolhouse**  
**Nomenclature bassin inox**

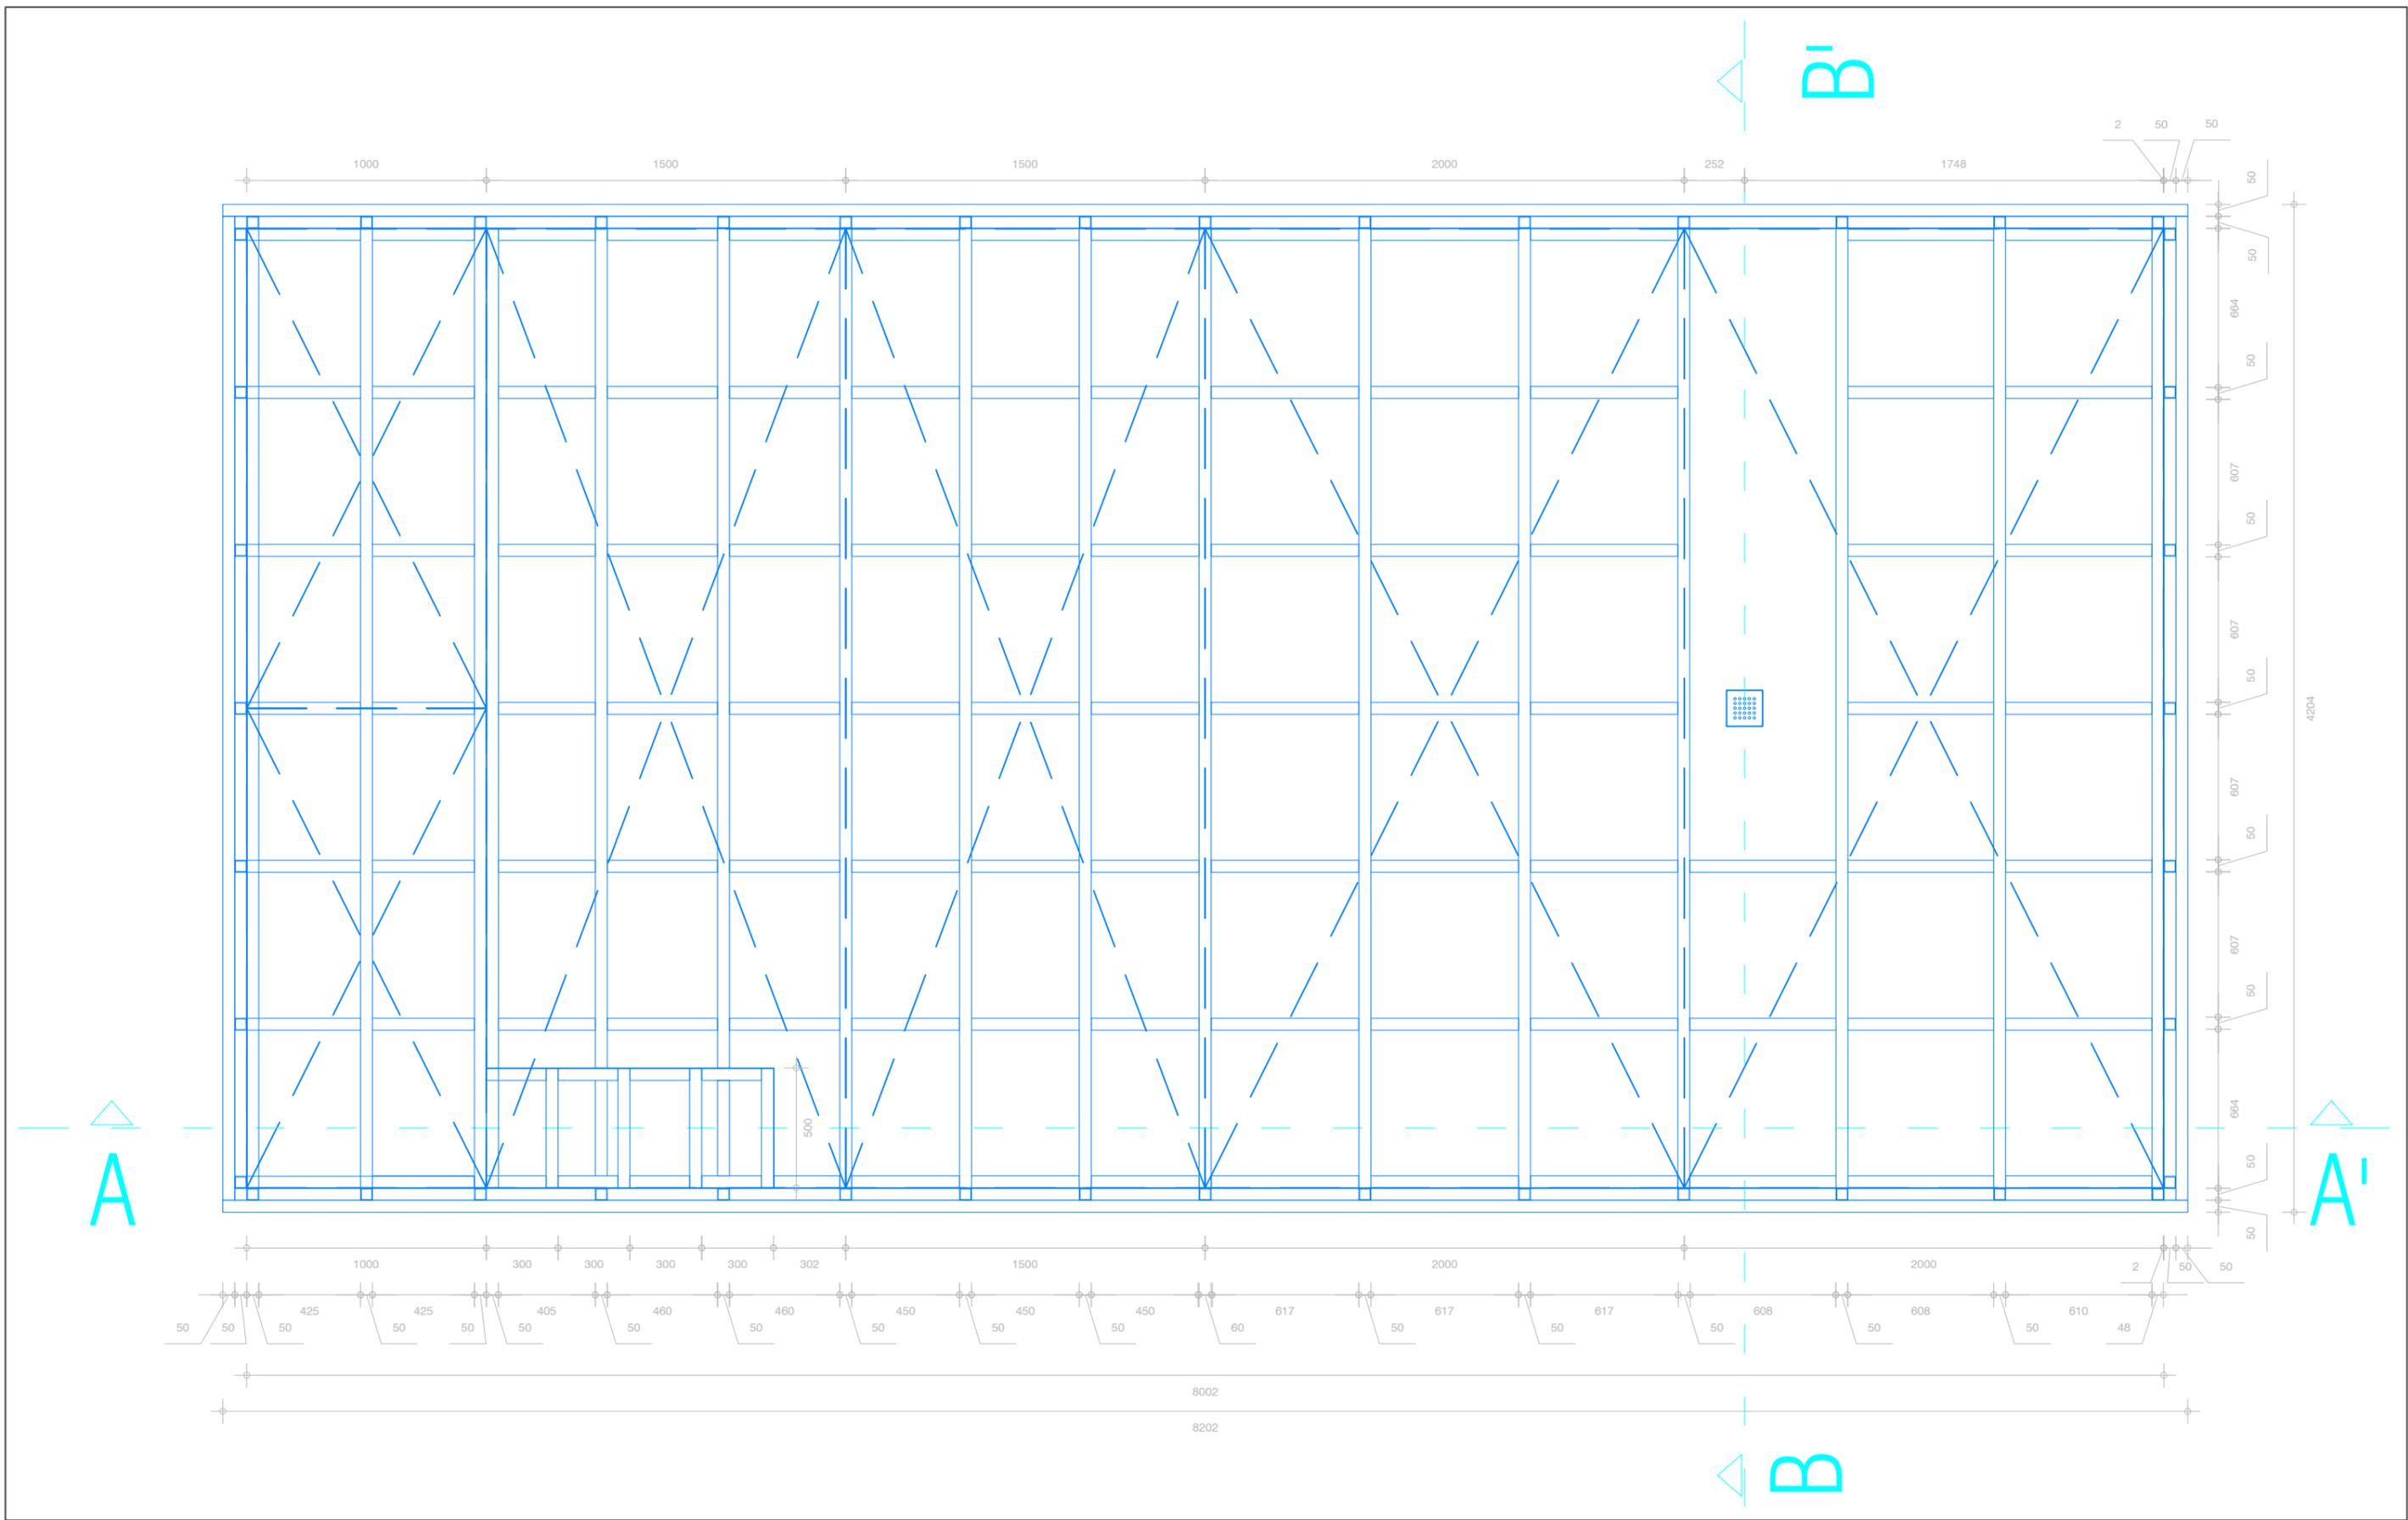

Région Grand Est  
  
Krautergersheim

Maître d'ouvrage :  
Jacques Cavadenti  
  
Assistant Maître d'ouvrage :


Architectes :  
Atelier Bolzen Architectes  
  
Bureau d'étude technique :  
Bureau de contrôle :

Indice	Date	Modifications
Rev.3	03/04/2023	Modifications structure bassin
Rev.4	04/05/2023	Remplacement tubes 80x60 par 60x60 / maj altimétrie
Rev.5	05/05/2023	Maj altimétrie
Rev.6	09/05/2023	Remplacement tubes 50 x 50
Rev.7	26/05/2023	Corrections

V I S A S

Plan n°: 01  
Fichier : NOMENCLATURE-BASSINNOX-REV7  
Etabli par : AV  
Ech -Format : 1.25-A3  
Date Dernière modif. : 26/05/2023

**Nomenclature  
Plan**

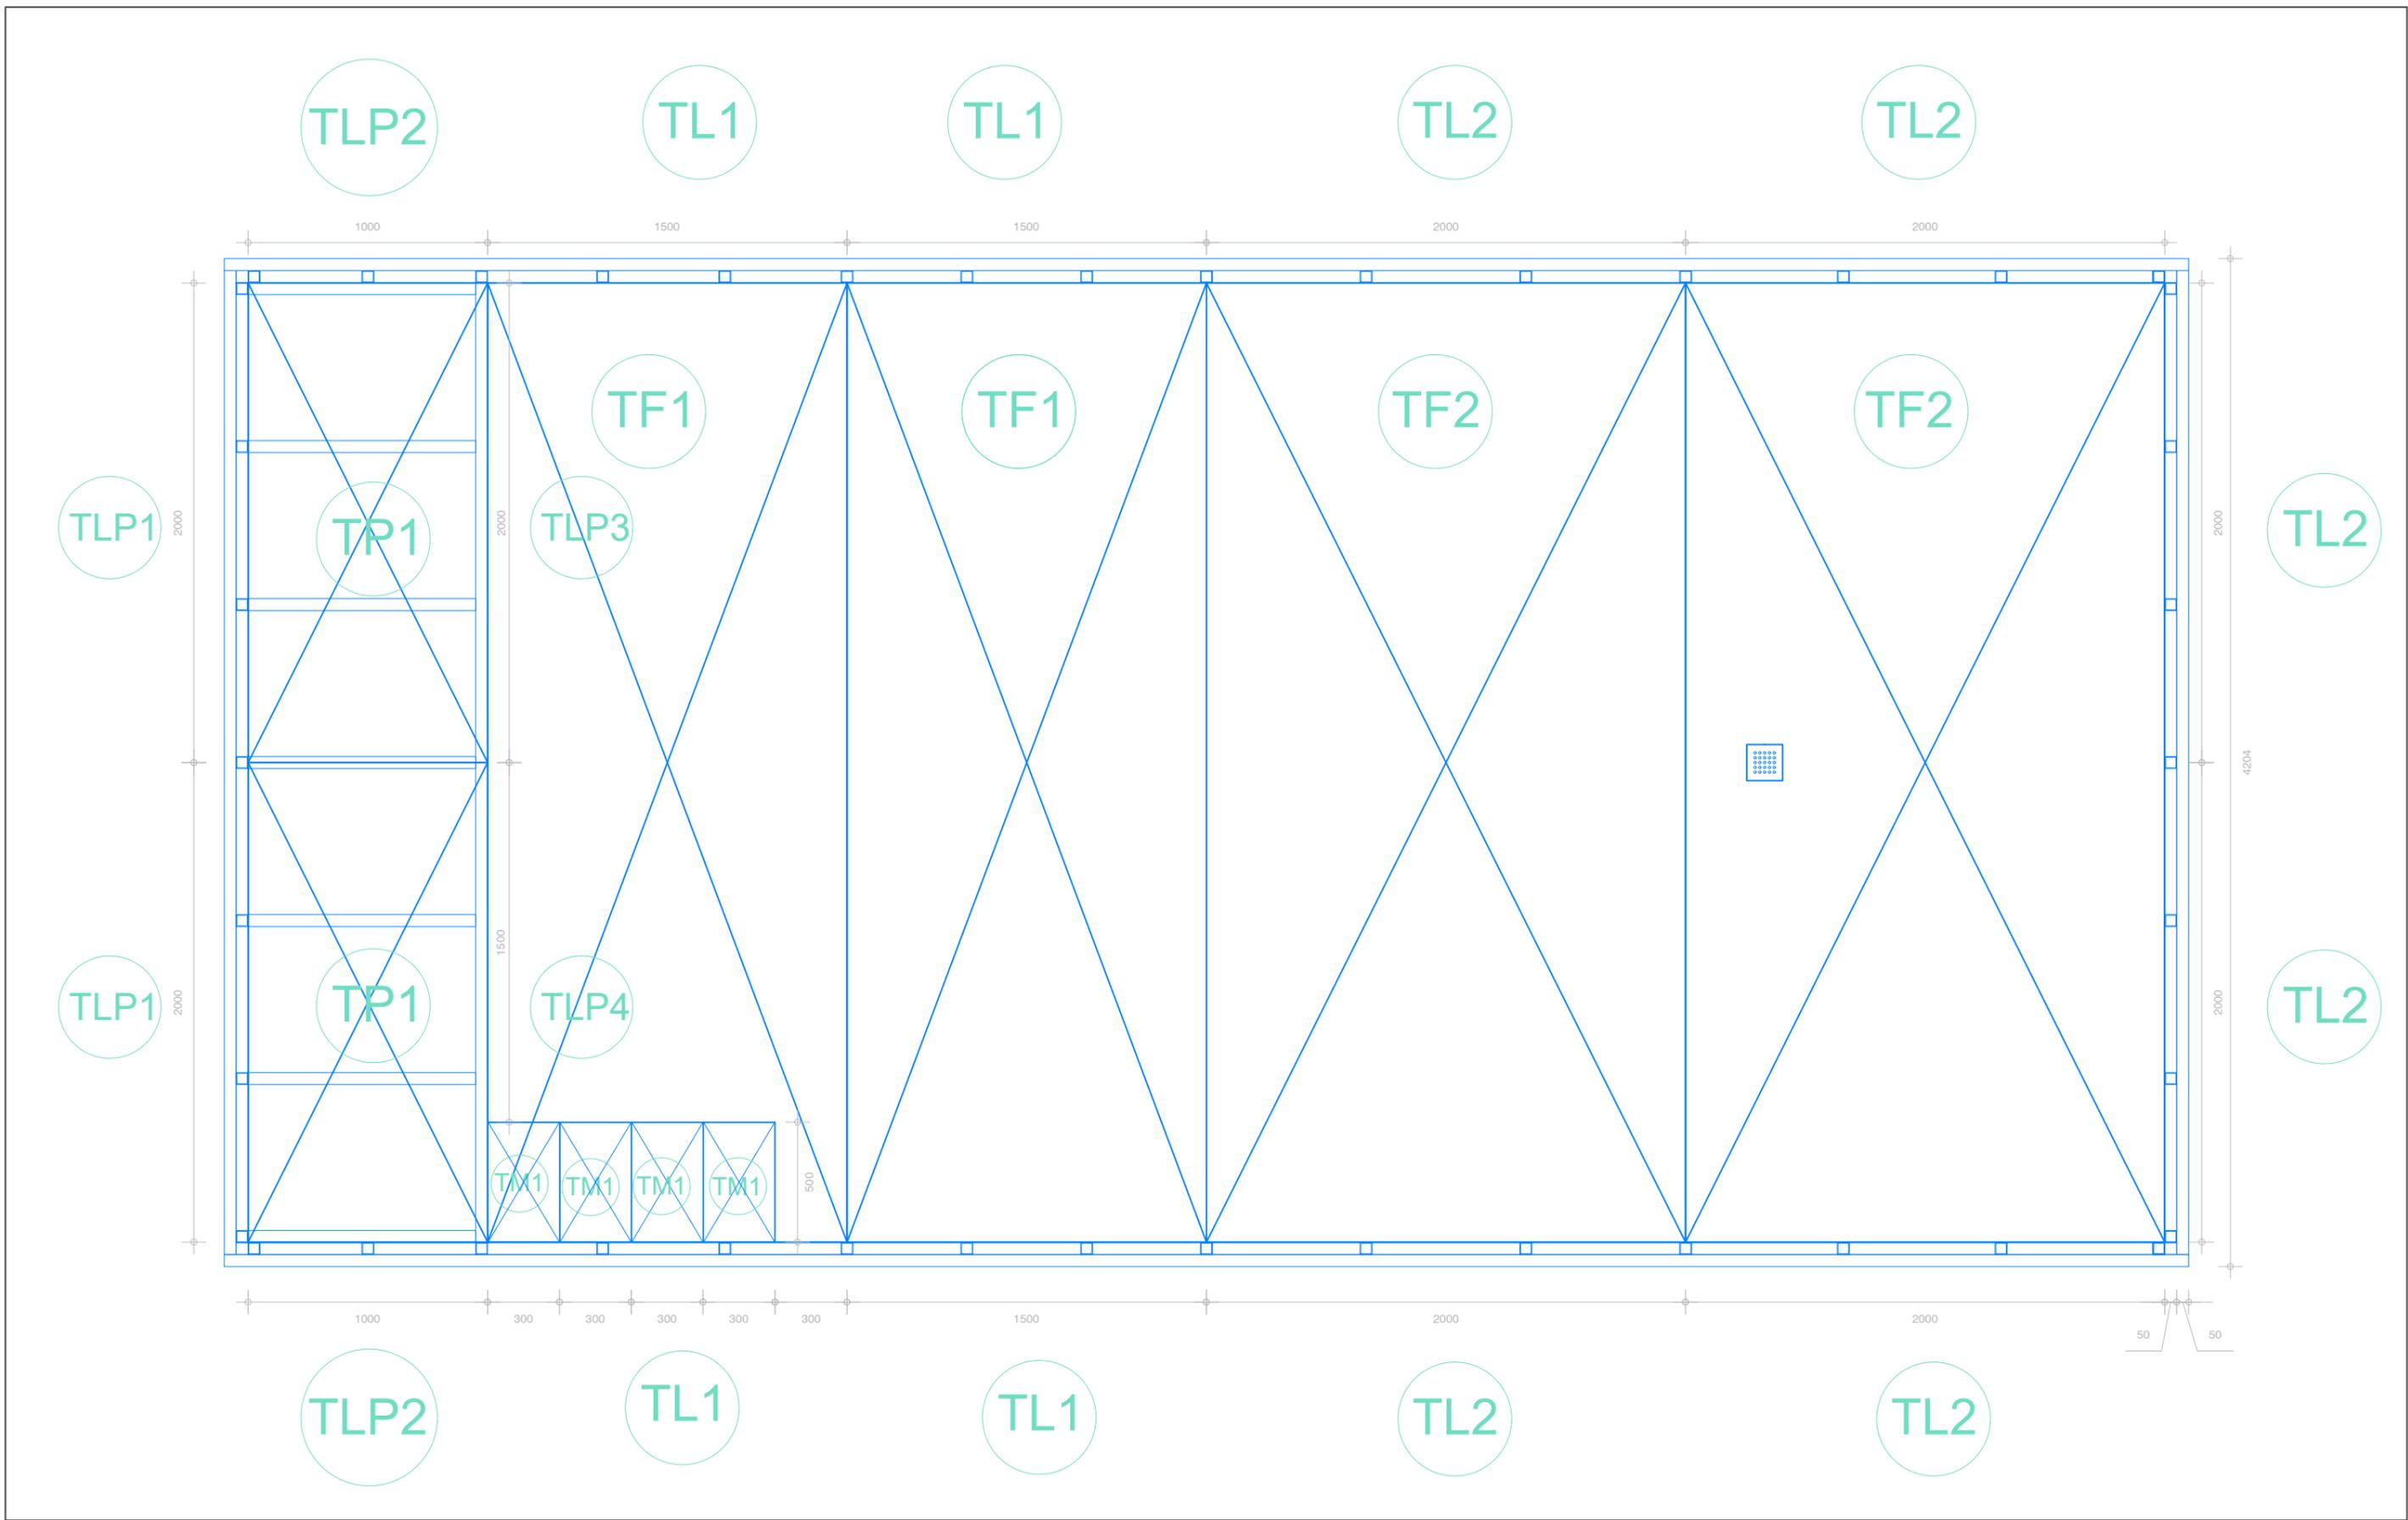

Région Grand Est  
  
Krautergersheim

Maître d'ouvrage :  
Jacques Cavarenti  
  
Assistant Maître d'ouvrage :

Architectes :  
Atelier Bolzen Architectes  
  
Bureau d'étude technique :  
Bureau de contrôle :

Indice	Date	Modifications
Rev.2	28/03/2023	Modifications nomenclature
Rev.3	03/04/2023	Modifications structure bassin
Rev.4	04/05/2023	Remplacement tubes 80x60 par 60x60 / maj altimétrie
Rev.5	05/05/2023	Maj altimétrie
Rev.6	09/05/2023	Remplacement tubes 50 x 50

V I S A S

Plan n°: 02  
Fichier : NOMENCLATURE-BASSINOX-REV6  
Etabli par : AV  
Ech -Format : 1.25-A3  
Date Dernière modif. : 09/05/2023

**Nomenclature  
Repérage tôles**



C3 / C4

C5 / C6

C1

C2

L1

L2


L1

L2

L1

L2

L1

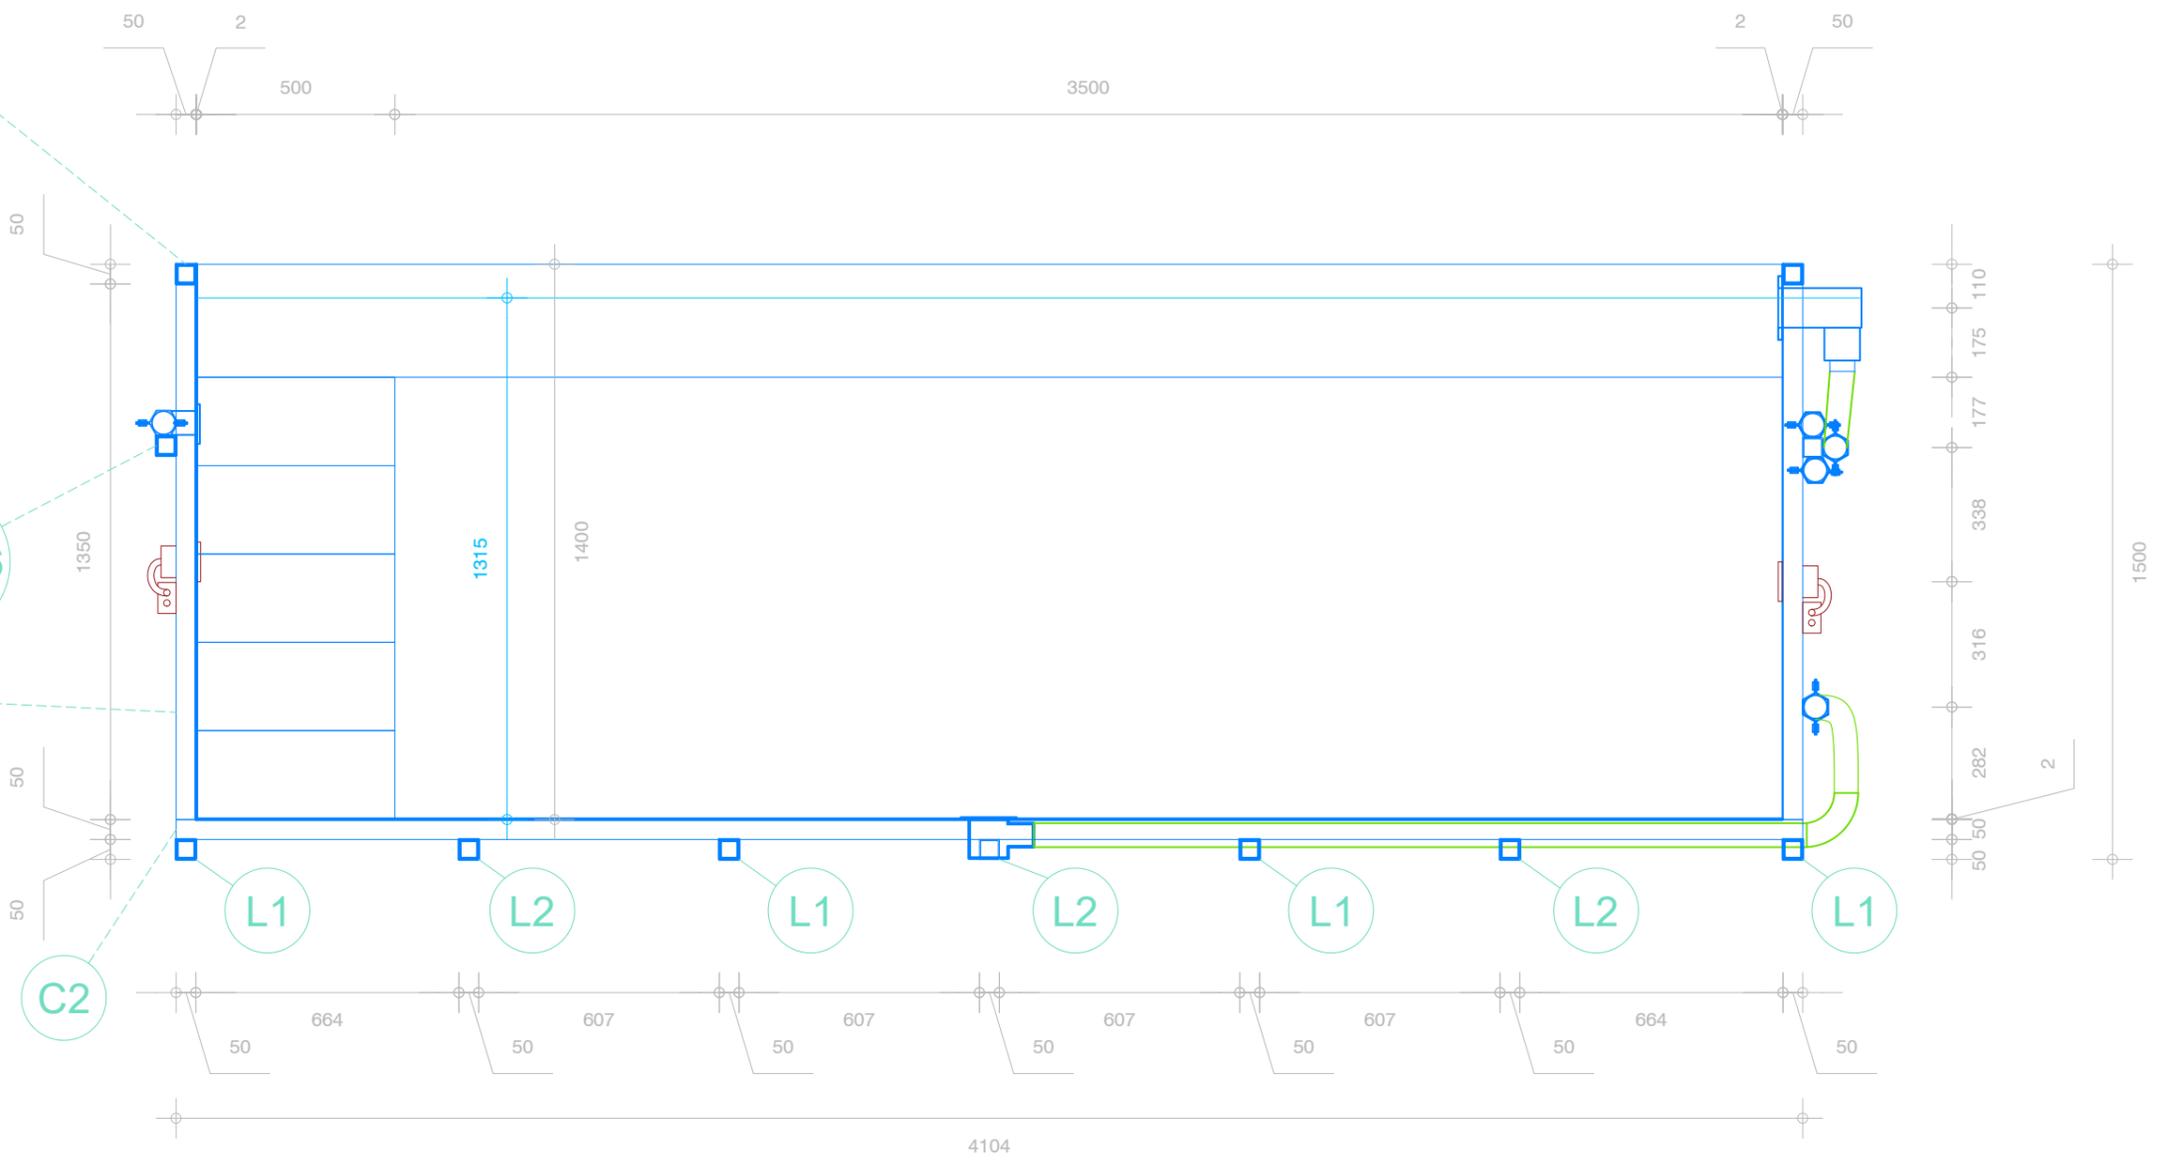

Région Grand Est

**Krautergersheim**

Maître d'ouvrage :  
Jacques Cavarenti

Assistant Maître d'ouvrage :

Architectes :  
Atelier Bolzen Architectes

Bureau d'étude technique :  
Bureau de contrôle :

Indice	Date	Modifications
Rev.3	03/04/2023	Modifications structure bassin
Rev.4	04/05/2023	Remplacement tubes 80x60 par 60x60 / maj altimétrie
Rev.5	05/05/2023	Maj altimétrie
Rev.6	09/05/2023	Remplacement tubes 50 x 50
Rev.7	26/05/2023	Corrections

V I S A S

Plan n°: 03


Fichier : NOMENCLATURE-BASSININOX-REV7

Etabli par : AV

Ech -Format : 1.15A3

Date Dernière modif. : 26/05/2023

**Details**  
**Coupe BB'**

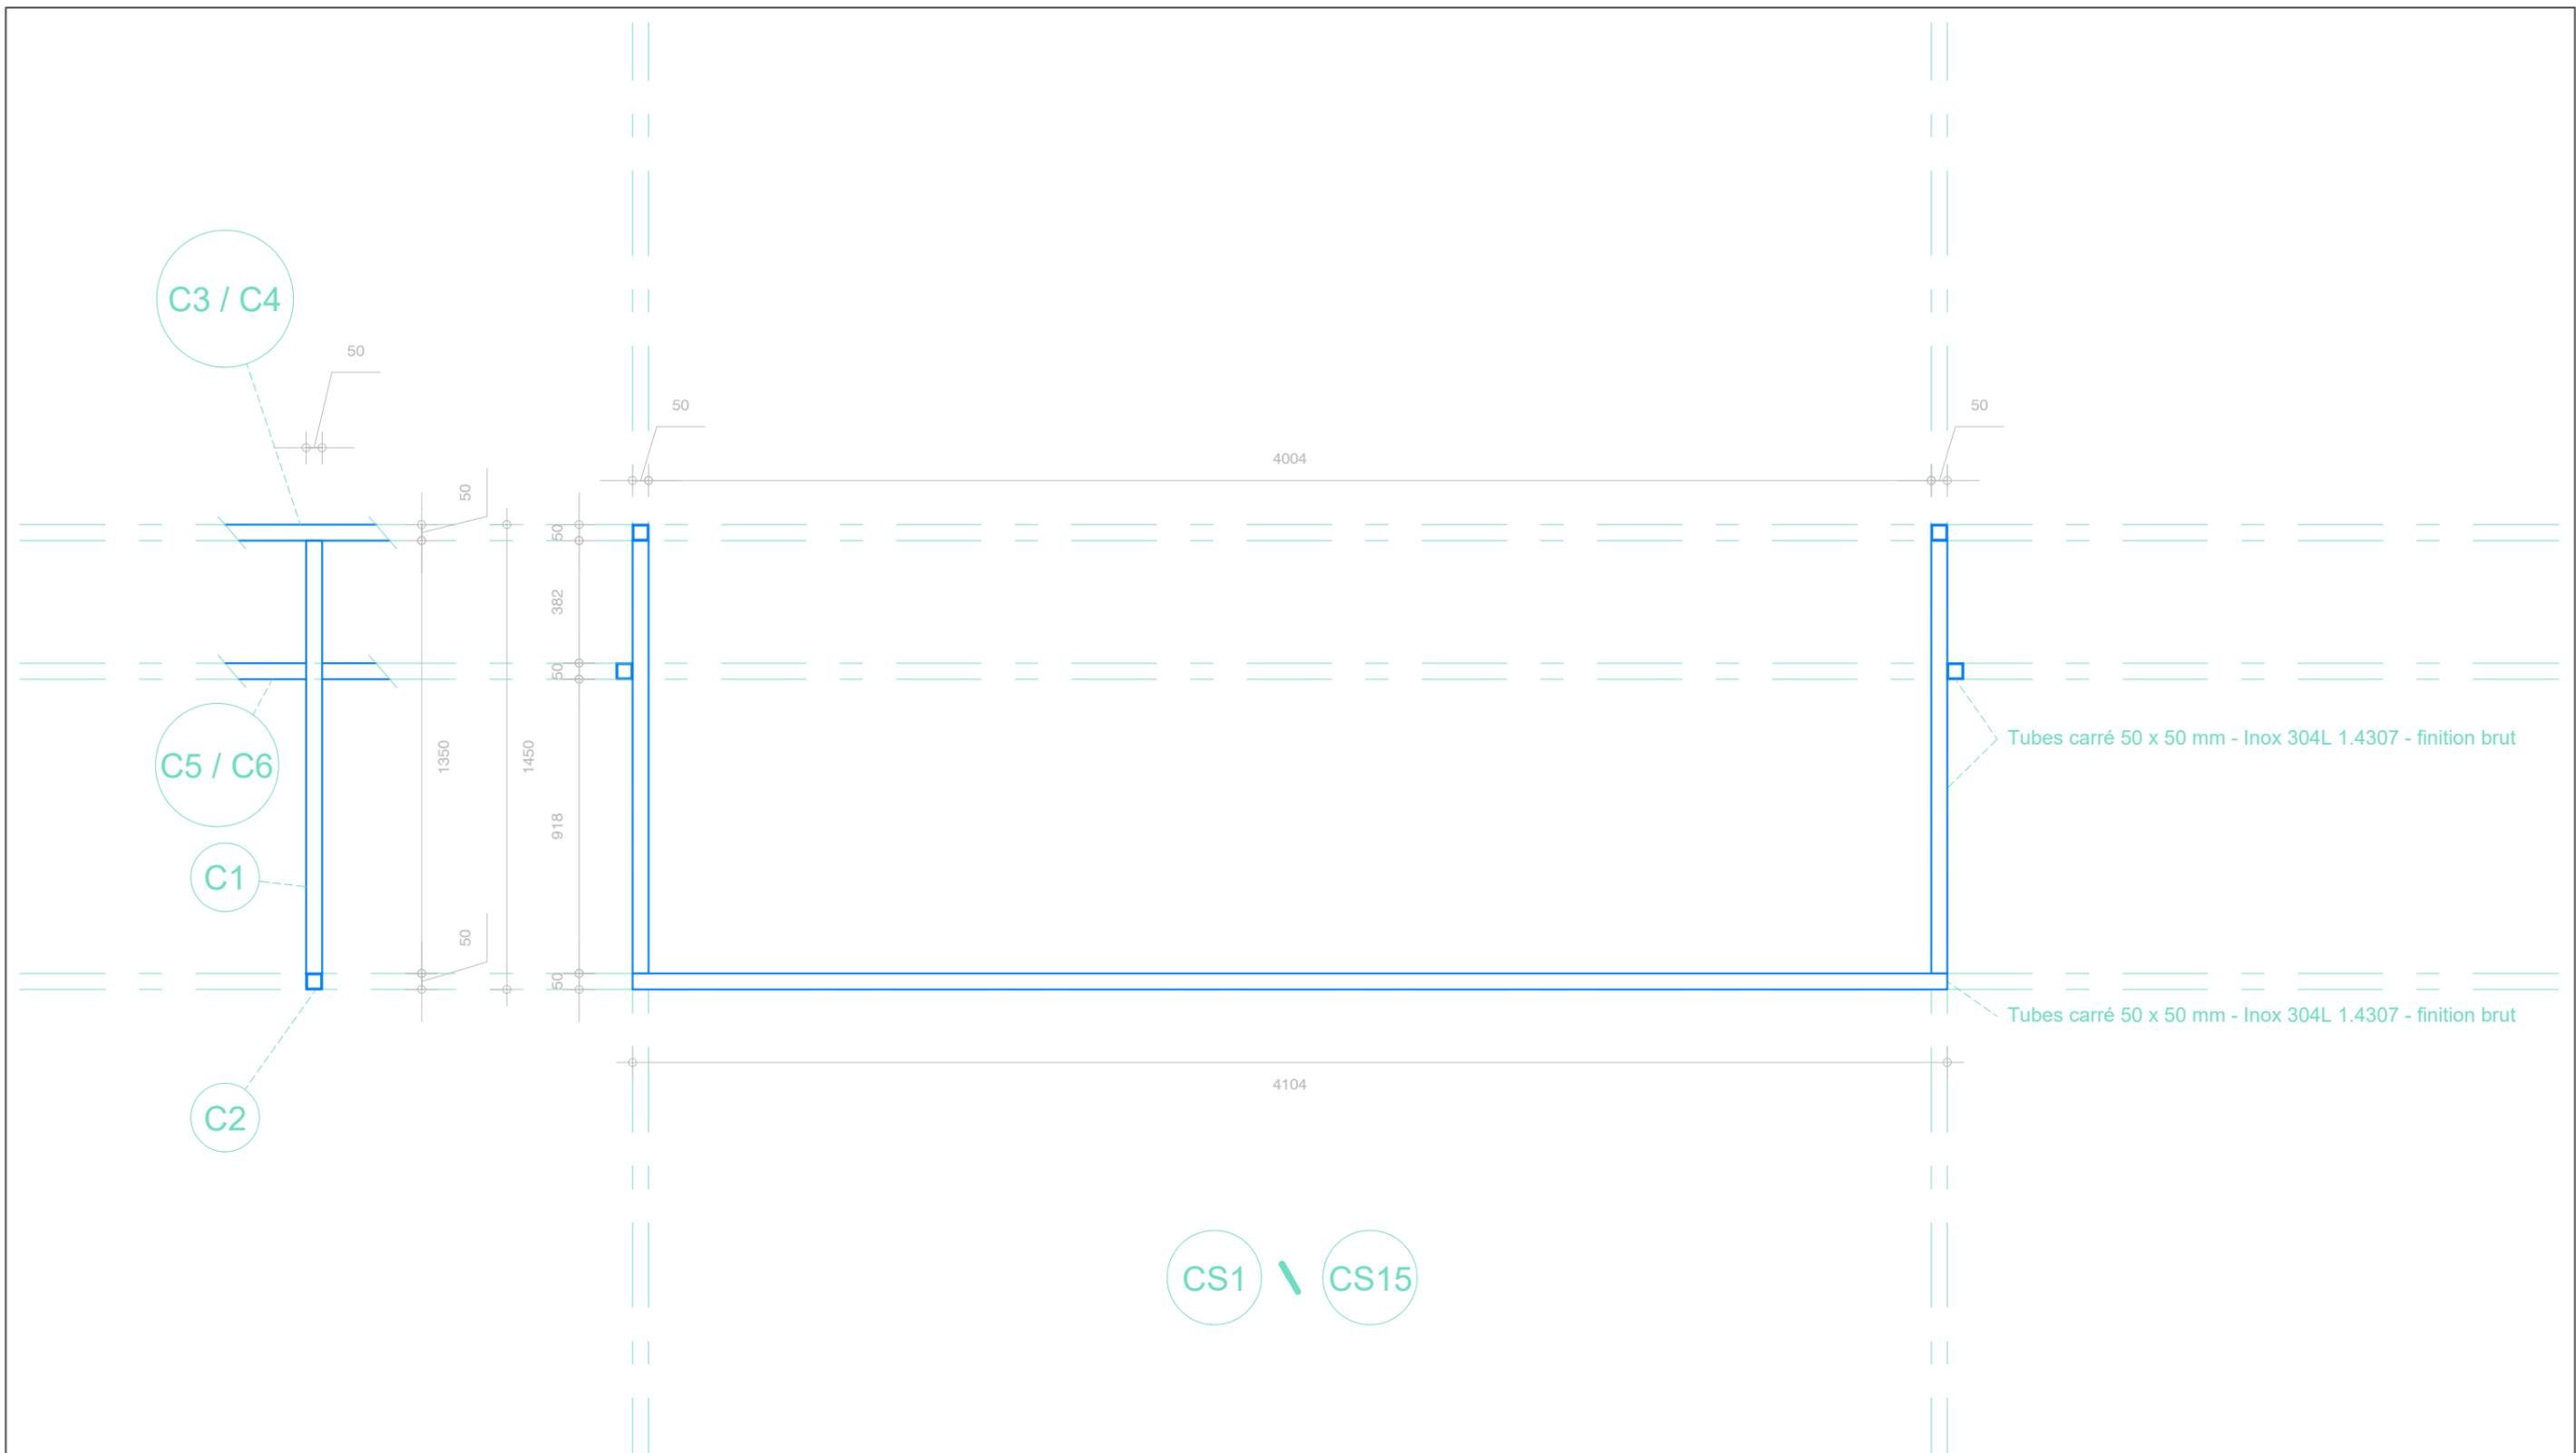

**C1 / C15 - Cadre Structure - Quantité : 15**  
**Tubes carré 50 x 50 mm - Inox 304L 1.4307 - finition brut**

Région Grand Est  
**Krautergersheim**

Maître d'ouvrage :  
 Jacques Cavarenti  
 Assistant Maître d'ouvrage :

Architectes :  
 Atelier Bolzen Architectes  
 Bureau d'étude technique :  
 Bureau de contrôle :

Indice	Date	Modifications
Rev.3	03/04/2023	Modifications structure bassin
Rev.4	04/05/2023	Remplacement tubes 80x60 par 60x60 / maj altimétrie
Rev.5	05/05/2023	Maj altimétrie
Rev.6	09/05/2023	Remplacement tubes 50 x 50
Rev.7	26/05/2023	Corrections

V I S A S


Plan n°: 05  
 Fichier : NOMENCLATURE-BASSININOX-REV7  
 Etabli par : AV  
 Ech -Format : 1.20A3  
 Date Dernière modif. : 26/05/2023

**Nomenclature**  
**CADRE STRUCTURE**  
**CS1 -> CS15**

VUE DESSOUS

VUE GAUCHE

VUE DROITE

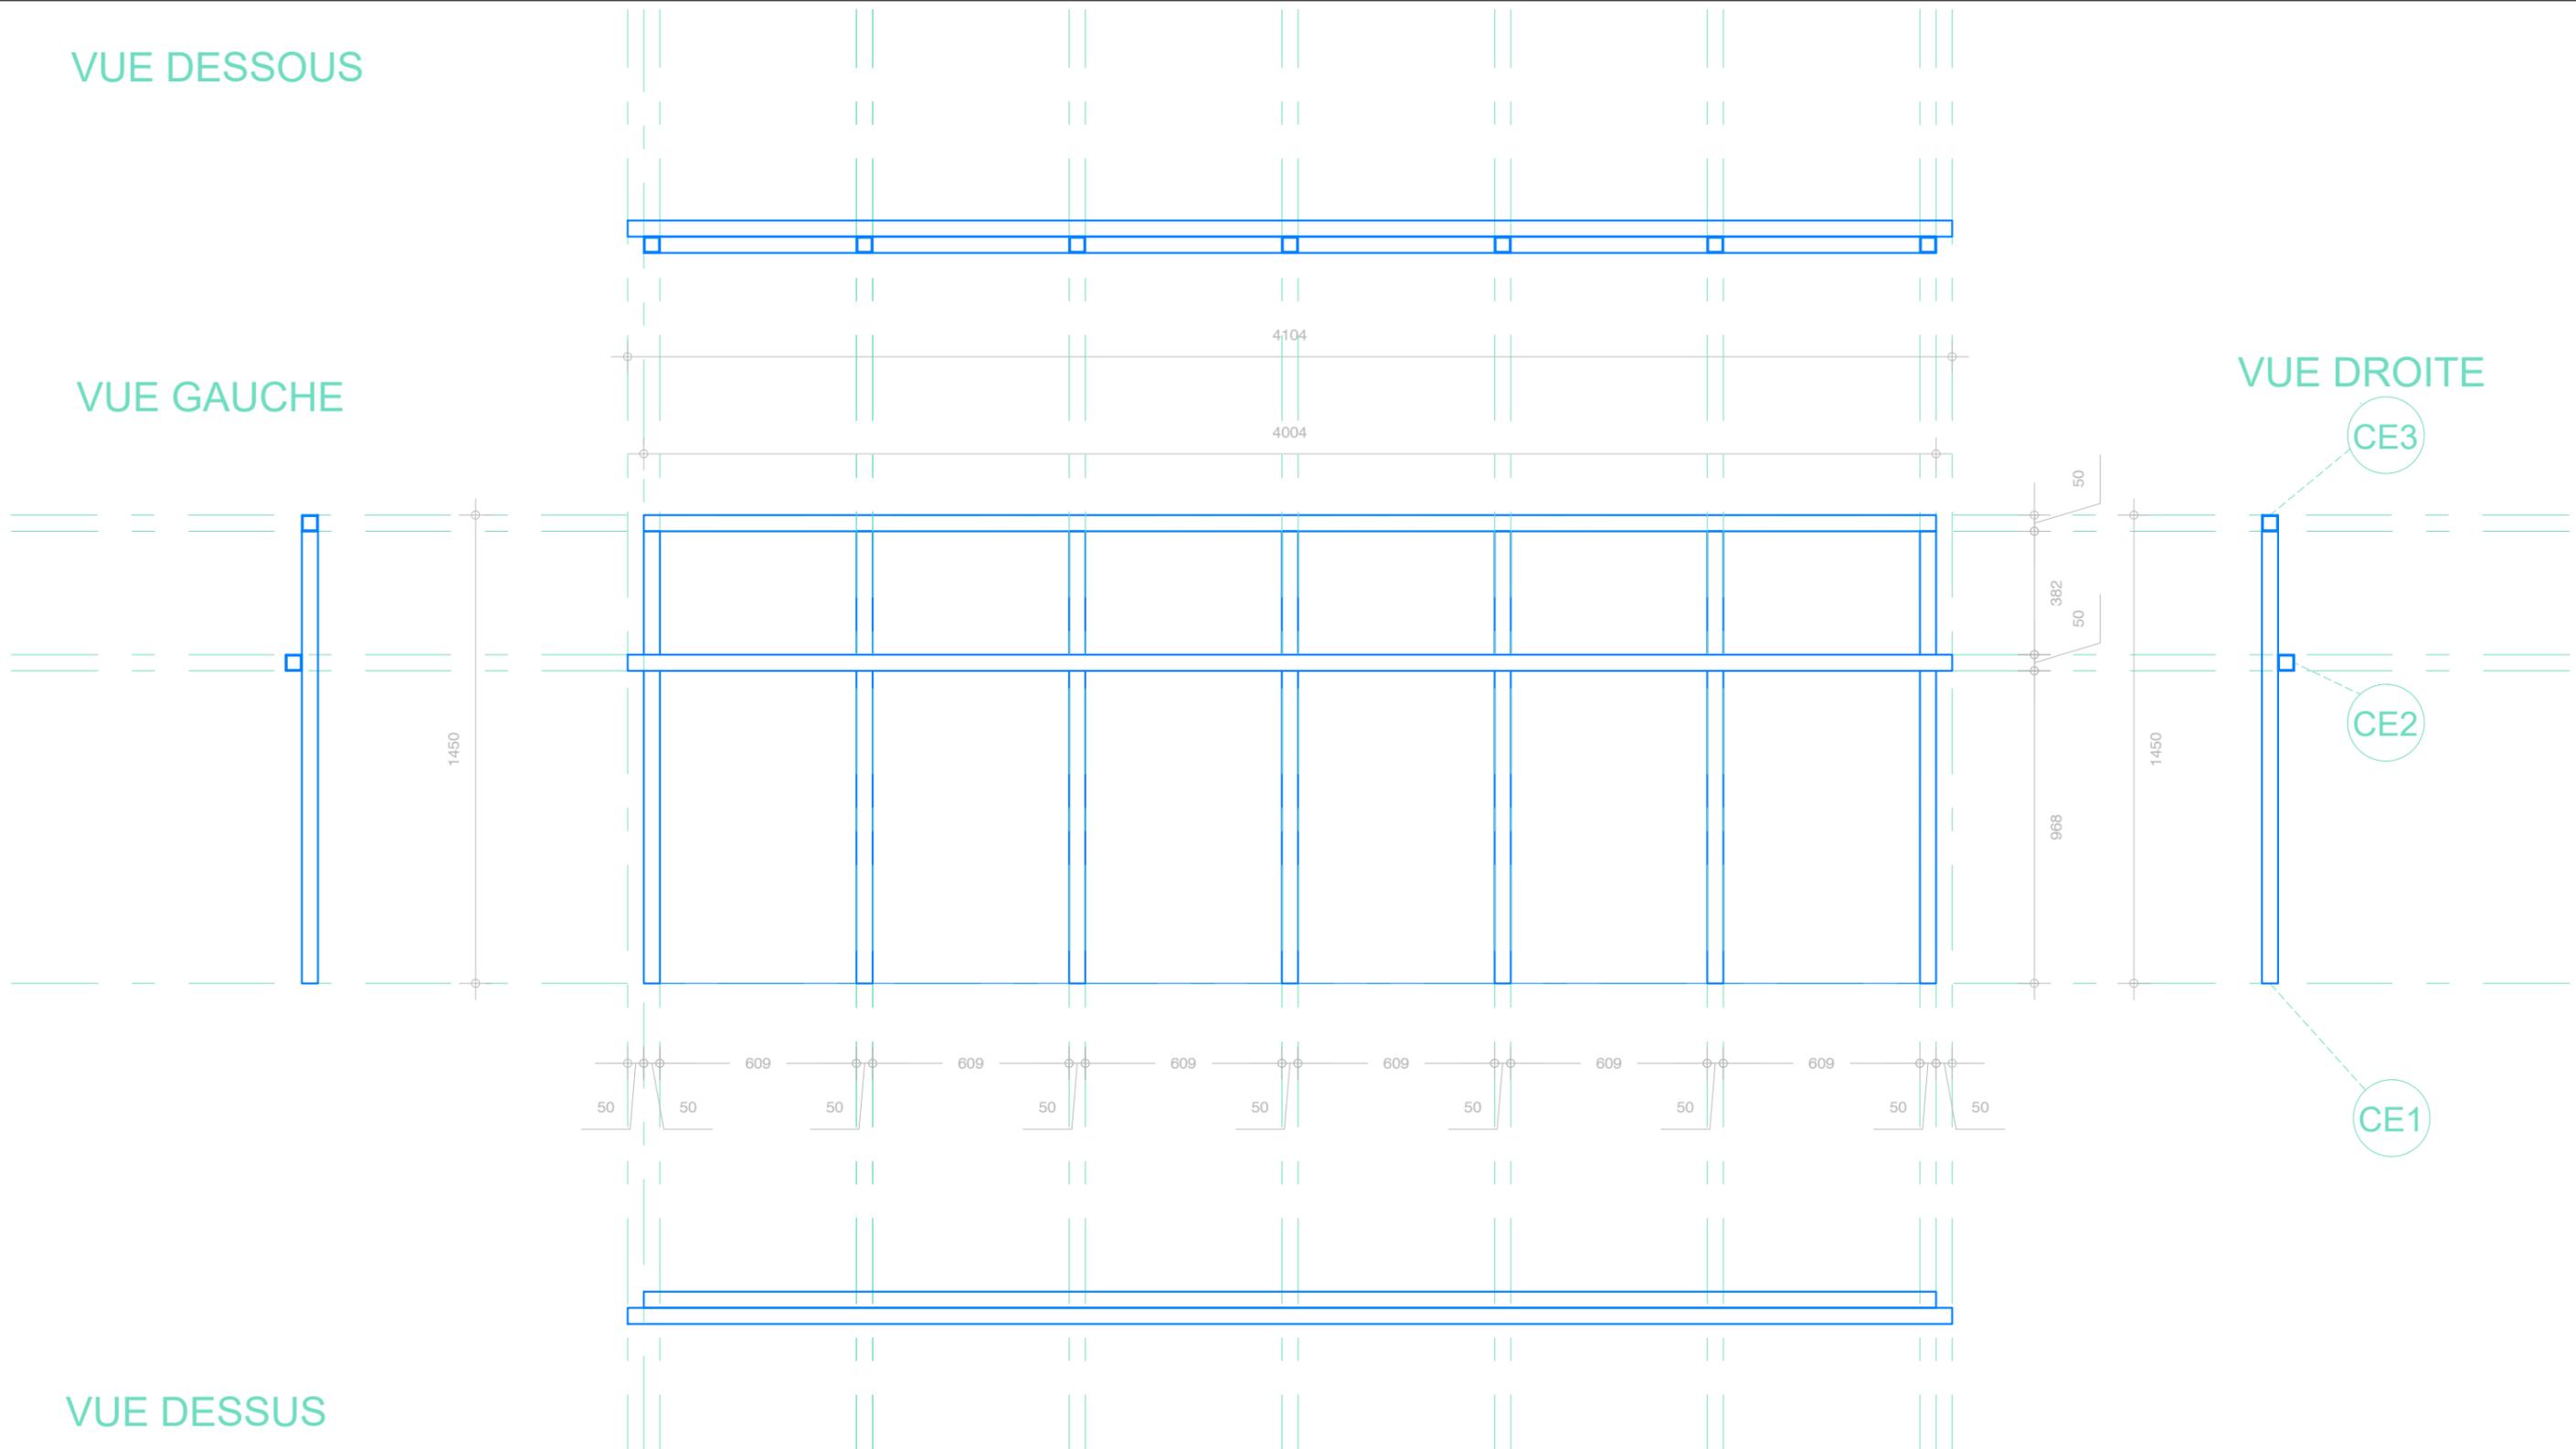

Cadre Ouest - Quantité : 1  
 Tubes carré 50 x 50 mm - Inox 304L 1.4307 - finition brut


Région Grand Est	Maître d'ouvrage : Jacques Cavadenti	Architectes : Atelier Bolzen Architectes	Indice	Date	Modifications	V I S A S	Plan n°:	06	Nomenclature CADRE EST
			Rev.3	03/04/2023	Modifications structure bassin		Fichier :	NOMENCLATURE-BASSININOX-REV7	
Krautergersheim	Assistant Maître d'ouvrage :	Bureau d'étude technique : Bureau de contrôle :	Rev.4	04/05/2023	Remplacement tubes 80x60 par 60x60 / maj altimétrie	Etabli par :	AV		
			Rev.5	05/05/2023	Maj altimétrie	Ech -Format :	1.20A3		
			Rev.6	09/05/2023	Remplacement tubes 50 x 50	Date Dernière modif. :	26/05/2023		
			Rev.7	26/05/2023	Corrections				

VUE DESSOUS

VUE GAUCHE

VUE DROITE

VUE DESSUS

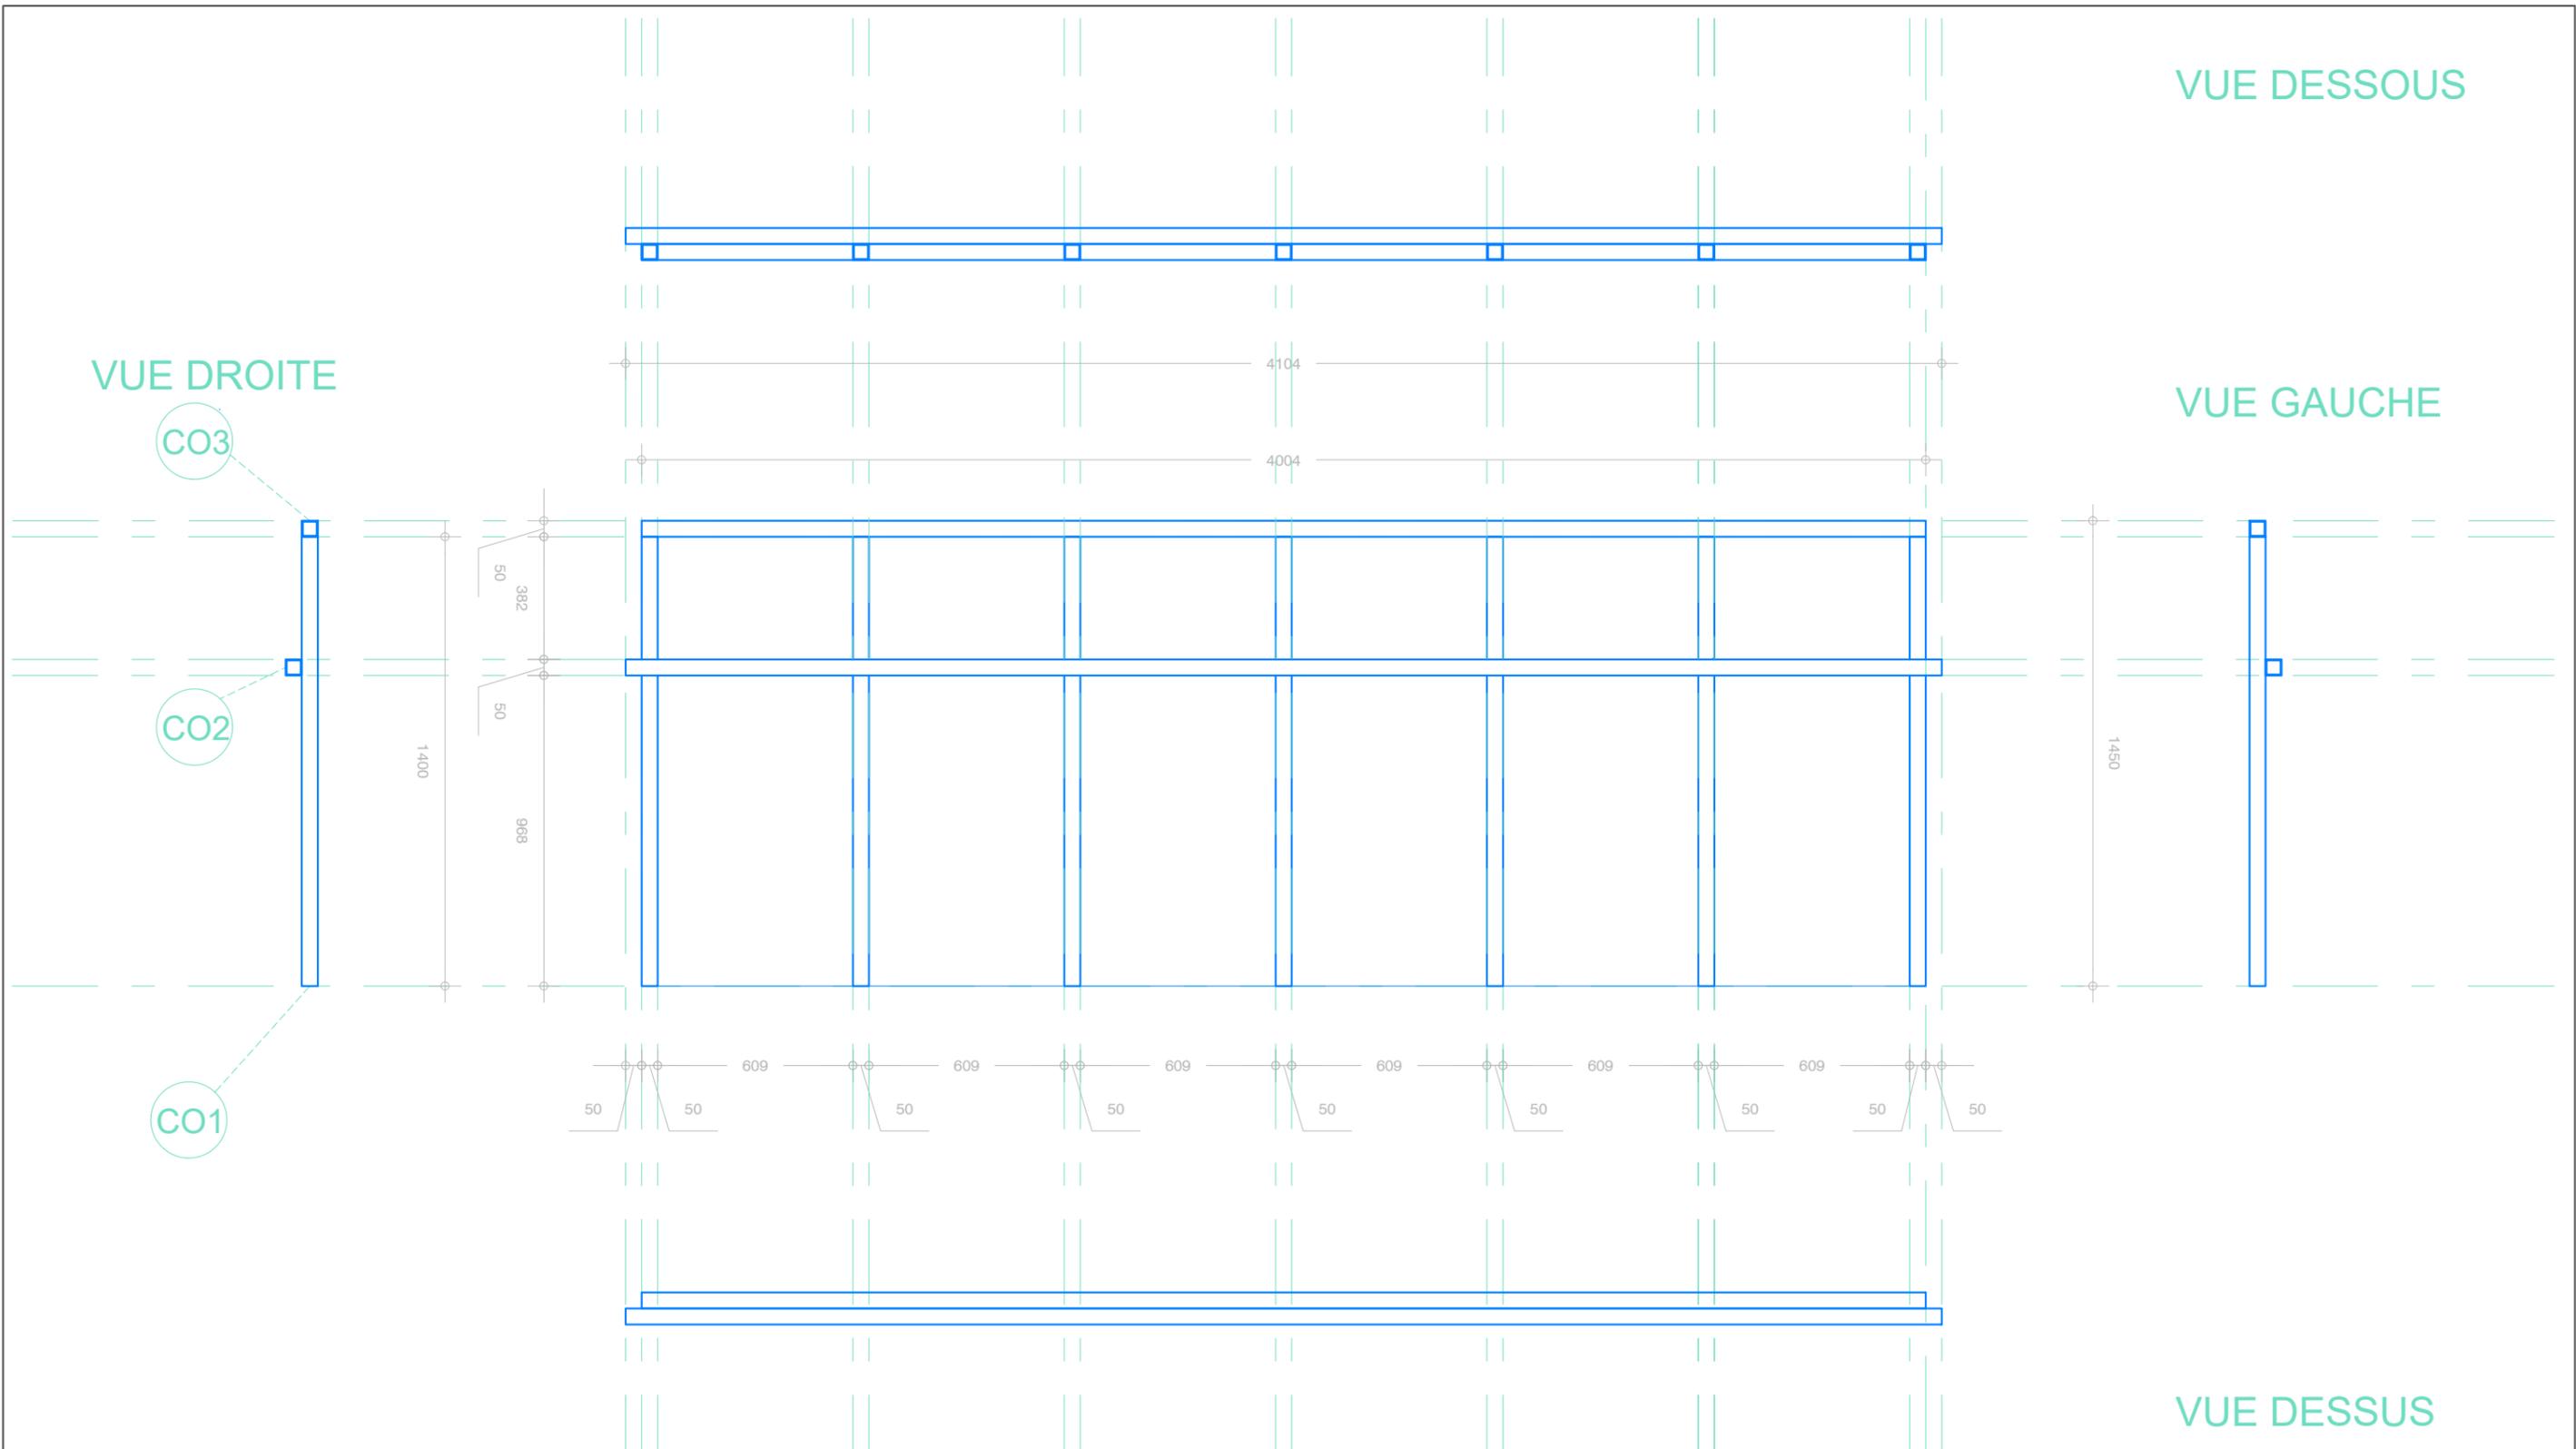

Cadre Ouest - Quantité : 1  
 Tubes carré 50 x 50 mm - Inox 304L 1.4307 - finition brut


Région Grand Est	Maître d'ouvrage : Jacques Cavarenti	Architectes : Atelier Bolzen Architectes	Indice	Date	Modifications	V I S A S	Plan n°:	07	Nomenclature CADRE OUEST
			Rev.3	03/04/2023	Modifications structure bassin		Fichier :	NOMENCLATURE-BASSININOX-REV7	
Krautergersheim	Assistant Maître d'ouvrage :	Bureau d'étude technique : Bureau de contrôle :	Rev.4	04/05/2023	Remplacement tubes 80x60 par 60x60 / maj altimétrie	Etabli par :	AV		
			Rev.5	05/05/2023	Maj altimétrie	Ech -Format :	1.20A3		
			Rev.6	09/05/2023	Remplacement tubes 50 x 50	Date Dernière modif. :	26/05/2023		
			Rev.7	26/05/2023	Corrections				

VUE DROITE

VUE DESSOUS


VUE GAUCHE

VUE DESSUS

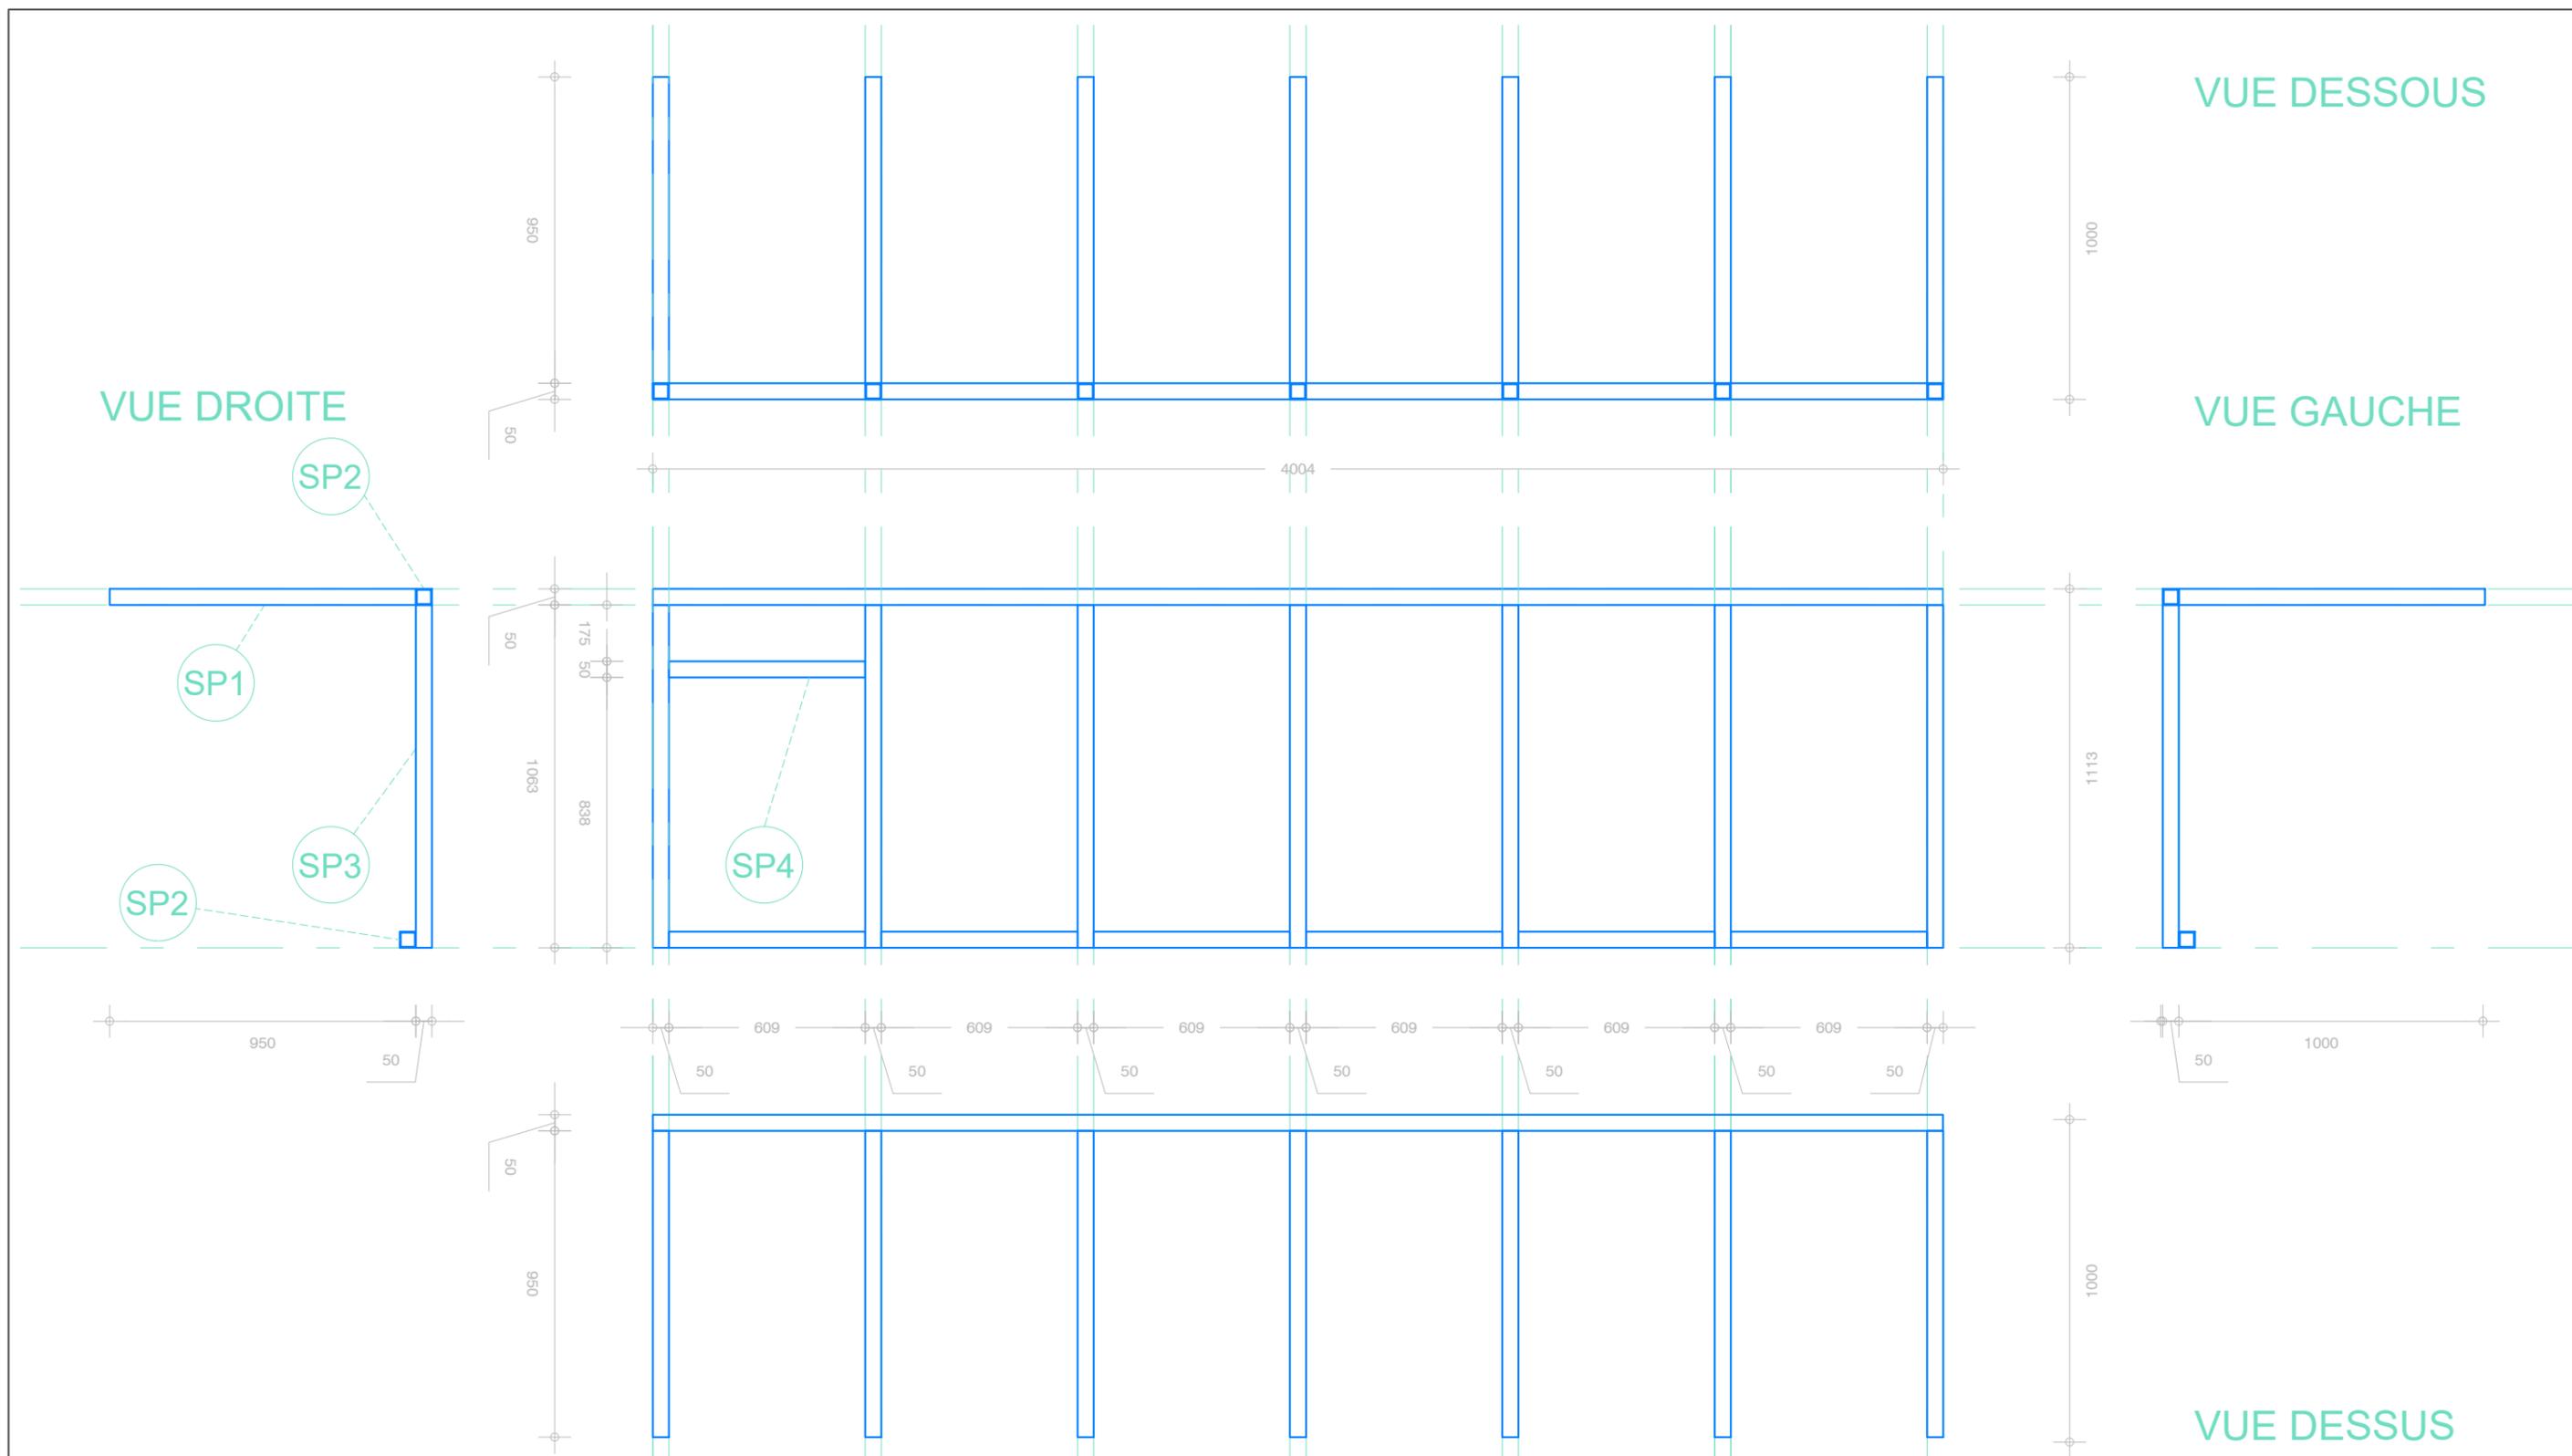


Structure plage - Quantité : 1  
 Tubes carré 50 x 50 mm - Inox 304L 1.4307 - finition brut

Région Grand Est	Maître d'ouvrage : Jacques Cavarenti	Architectes : Atelier Bolzen Architectes	Indice	Date	Modifications	V I S A S	Plan n°:	08	Nomenclature STRUCTURE PLAGE
			Rev.3	03/04/2023	Modifications structure bassin		Fichier :	NOMENCLATURE-BASSININOX-REV7	
Krautergersheim	Assistant Maître d'ouvrage :	Bureau d'étude technique : Bureau de contrôle :	Rev.4	04/05/2023	Remplacement tubes 80x60 par 60x60 / maj altimétrie	Etabli par :	AV		
			Rev.5	05/05/2023	Maj altimétrie	Ech -Format :	1.20A3		
			Rev.6	09/05/2023	Remplacement tubes 50 x 50	Date Dernière modif. :	26/05/2023		
			Rev.7	26/05/2023	Corrections				

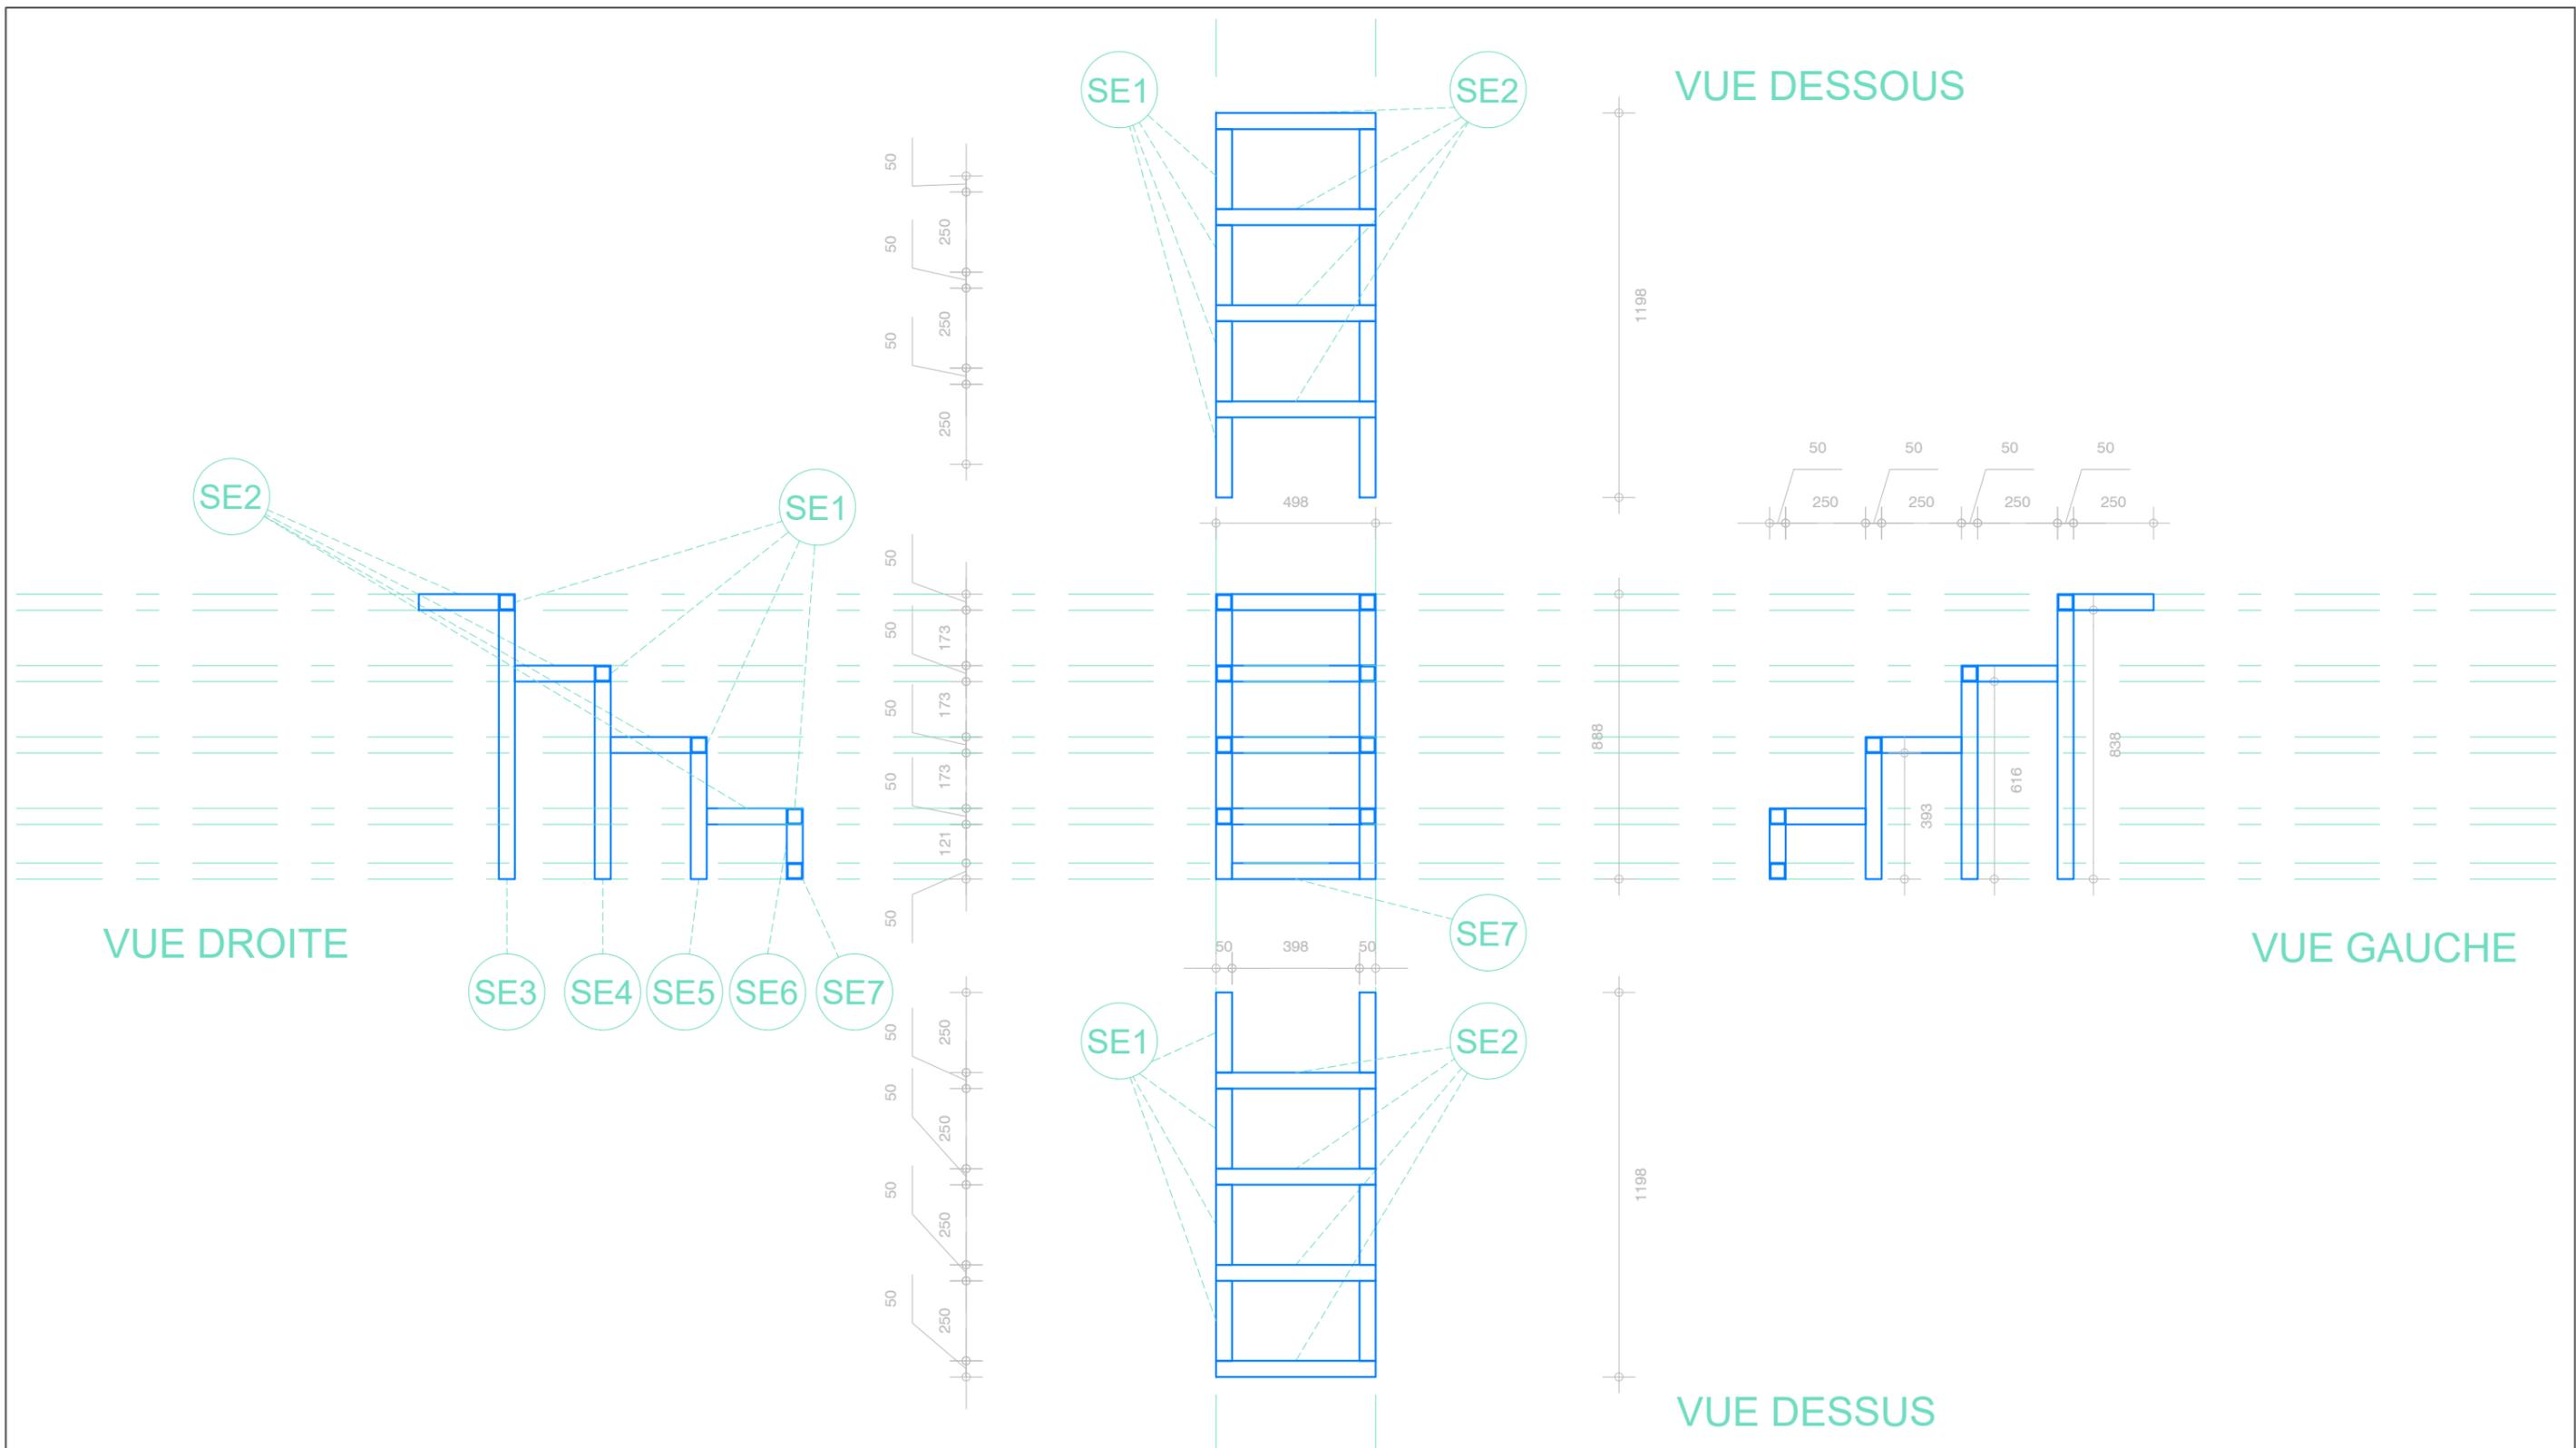

Structure escalier - SE1 / SE7 Quantité : 1  
 Tubes carré 50 x 50 mm - Inox 304L 1.4307 - finition brut

Région Grand Est	Maître d'ouvrage : Jacques Cavarenti	Architectes : Atelier Bolzen Architectes	Indice	Date	Modifications	V I S A S	Plan n°:	09	<b>Nomenclature STRUCTURE ESCALIER</b>
			Rev.3	03/04/2023	Modifications structure bassin		Fichier :	NOMENCLATURE-BASSININOX-REV7	
Krautergersheim	Assistant Maître d'ouvrage :	Bureau d'étude technique : Bureau de contrôle :	Rev.4	04/05/2023	Remplacement tubes 80x60 par 60x60 / maj altimétrie	Etabli par :	AV		
			Rev.5	05/05/2023	Maj altimétrie	Ech -Format :	1.20A3		
			Rev.6	09/05/2023	Remplacement tubes 50 x 50	Date Dernière modif. :	26/05/2023		
			Rev.7	26/05/2023	Corrections				

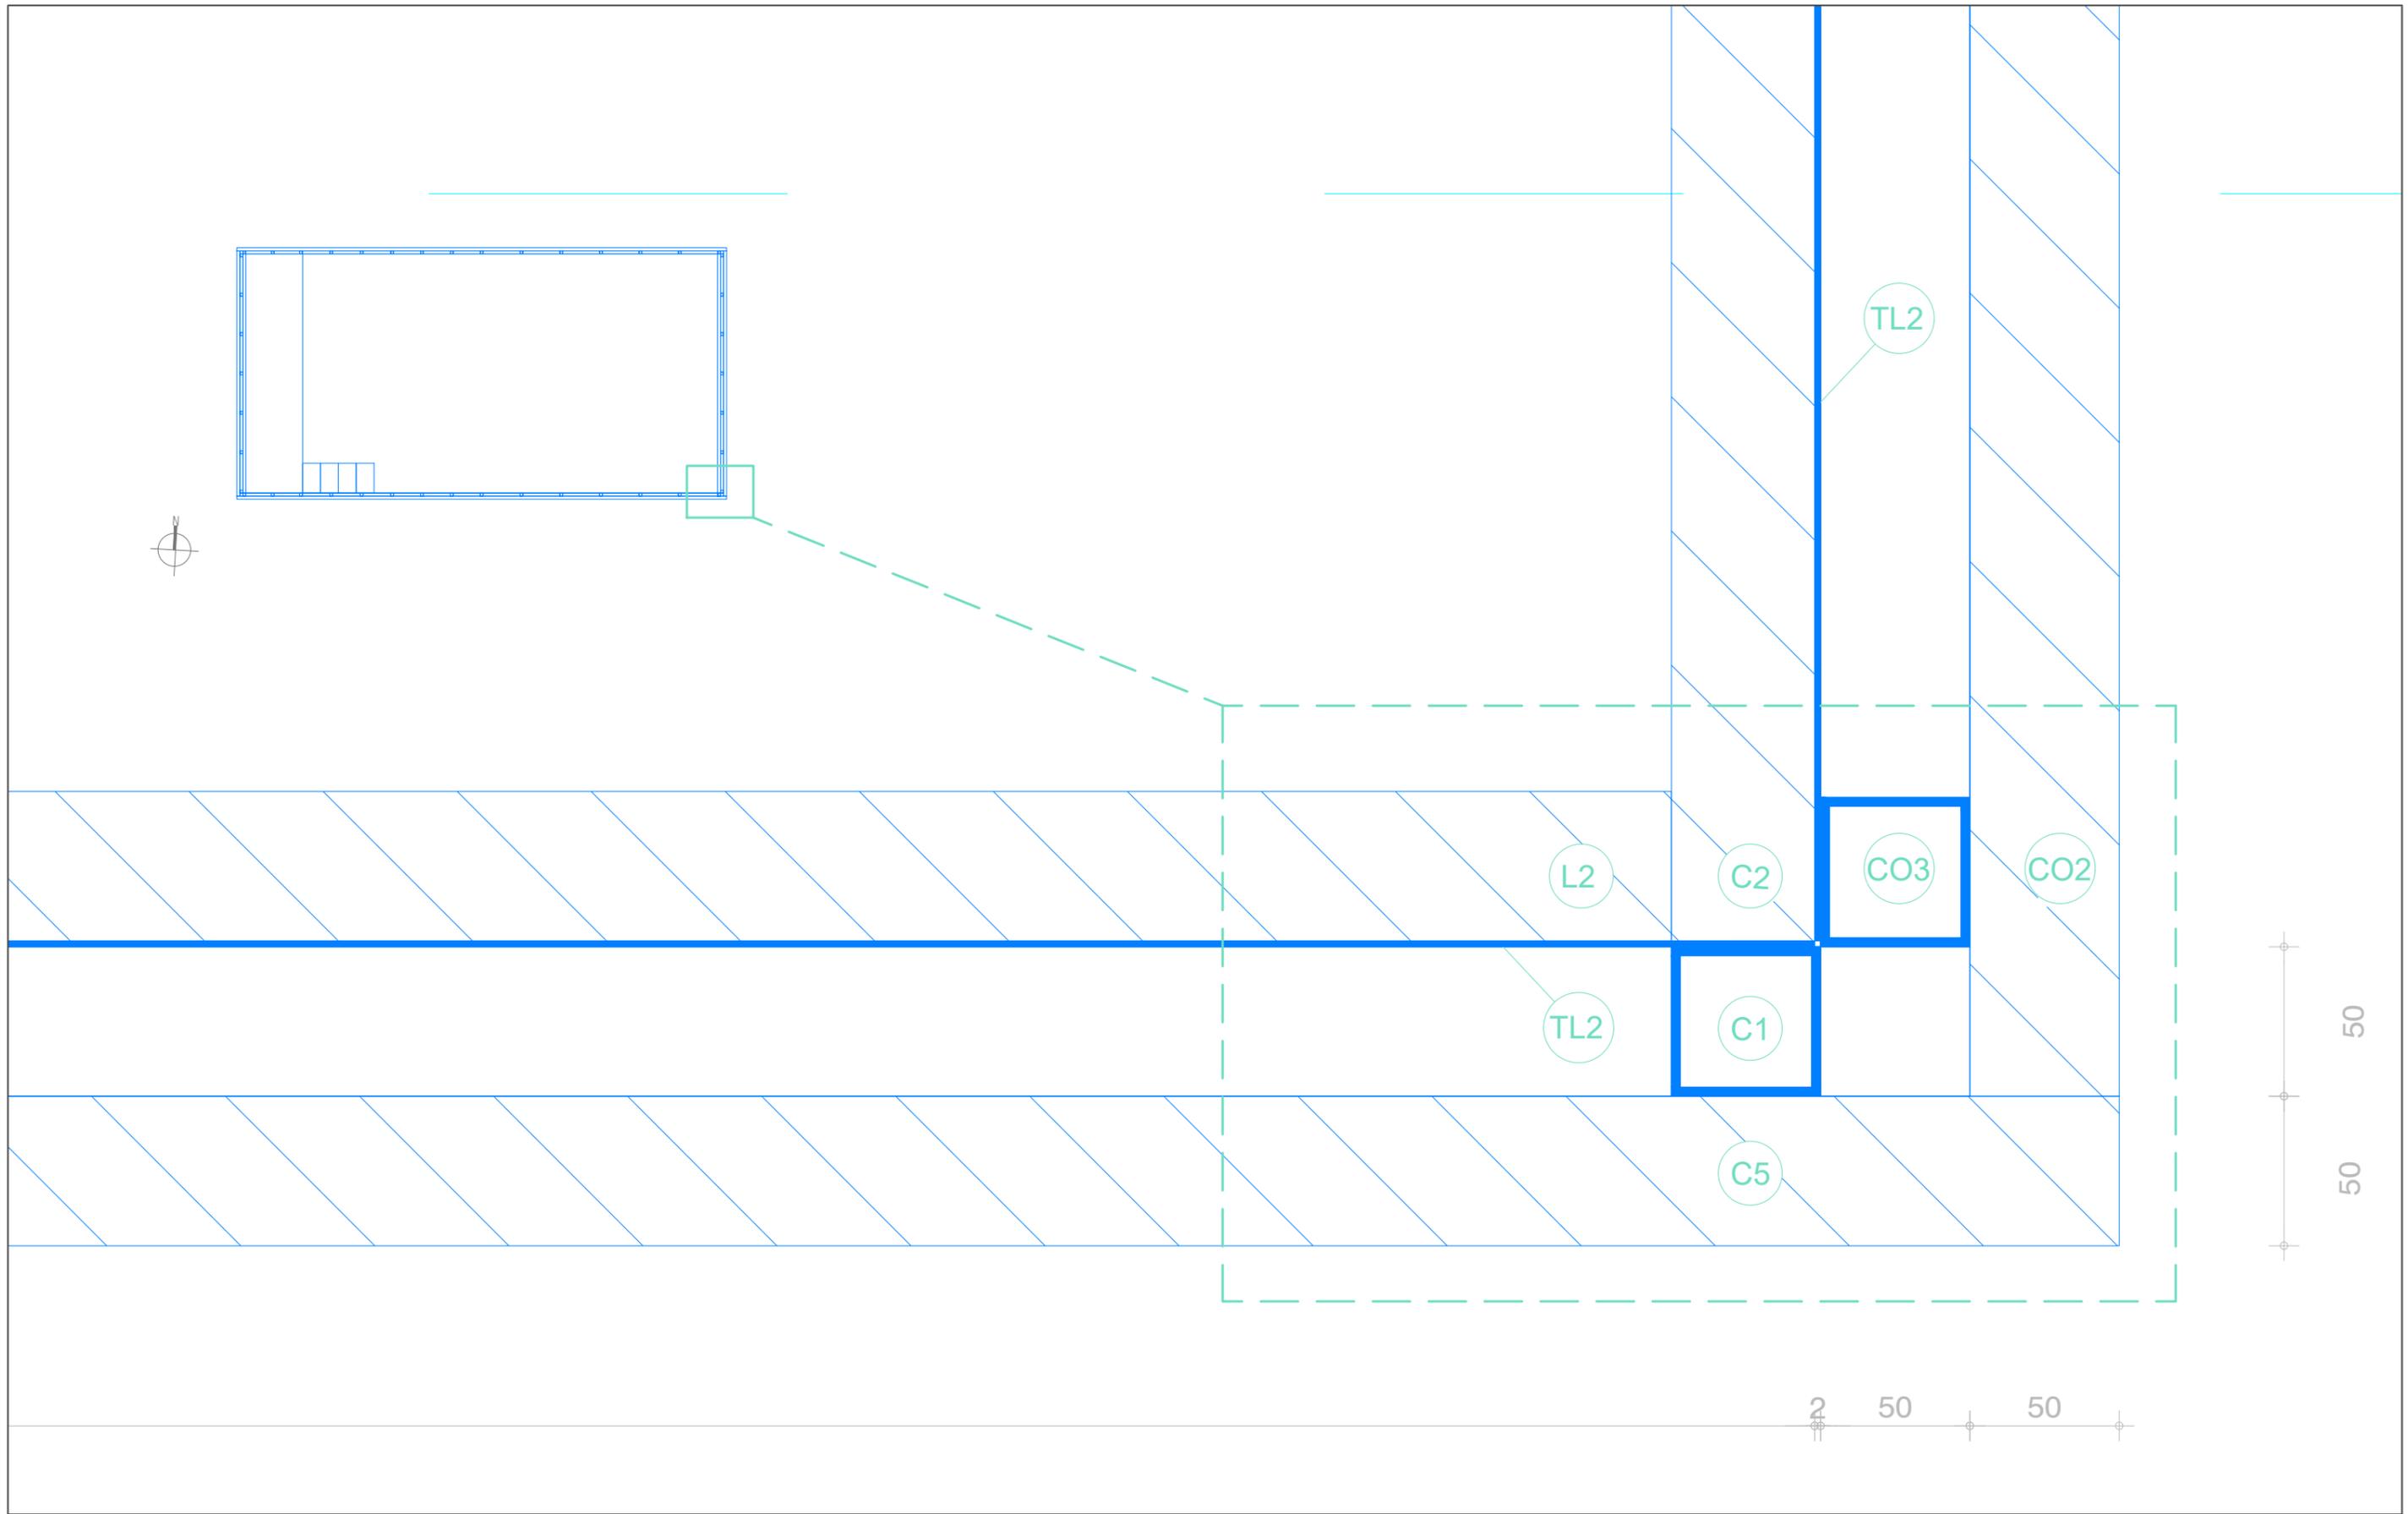

Région Grand Est  
  
Krautergersheim

Maître d'ouvrage :  
Jacques Cavarenti  
  
Assistant Maître d'ouvrage :



Architectes :  
Atelier Bolzen Architectes  
  
Bureau d'étude technique :  
Bureau de contrôle :

Indice	Date	Modifications
Rev.3	03/04/2023	Modifications structure bassin
Rev.4	04/05/2023	Remplacement tubes 80x60 par 60x60 / maj altimétrie
Rev.5	05/05/2023	Maj altimétrie
Rev.6	09/05/2023	Remplacement tubes 50 x 50
Rev.7	26/05/2023	Corrections

V I S A S

Plan n°: 09  
Fichier : NOMENCLATURE-BASSININOX-REV7  
Etabli par : AV  
Ech -Format : 1.2A3  
Date Dernière modif. : 26/05/2023

**Nomenclature  
Bassin Inox  
Détails angle**

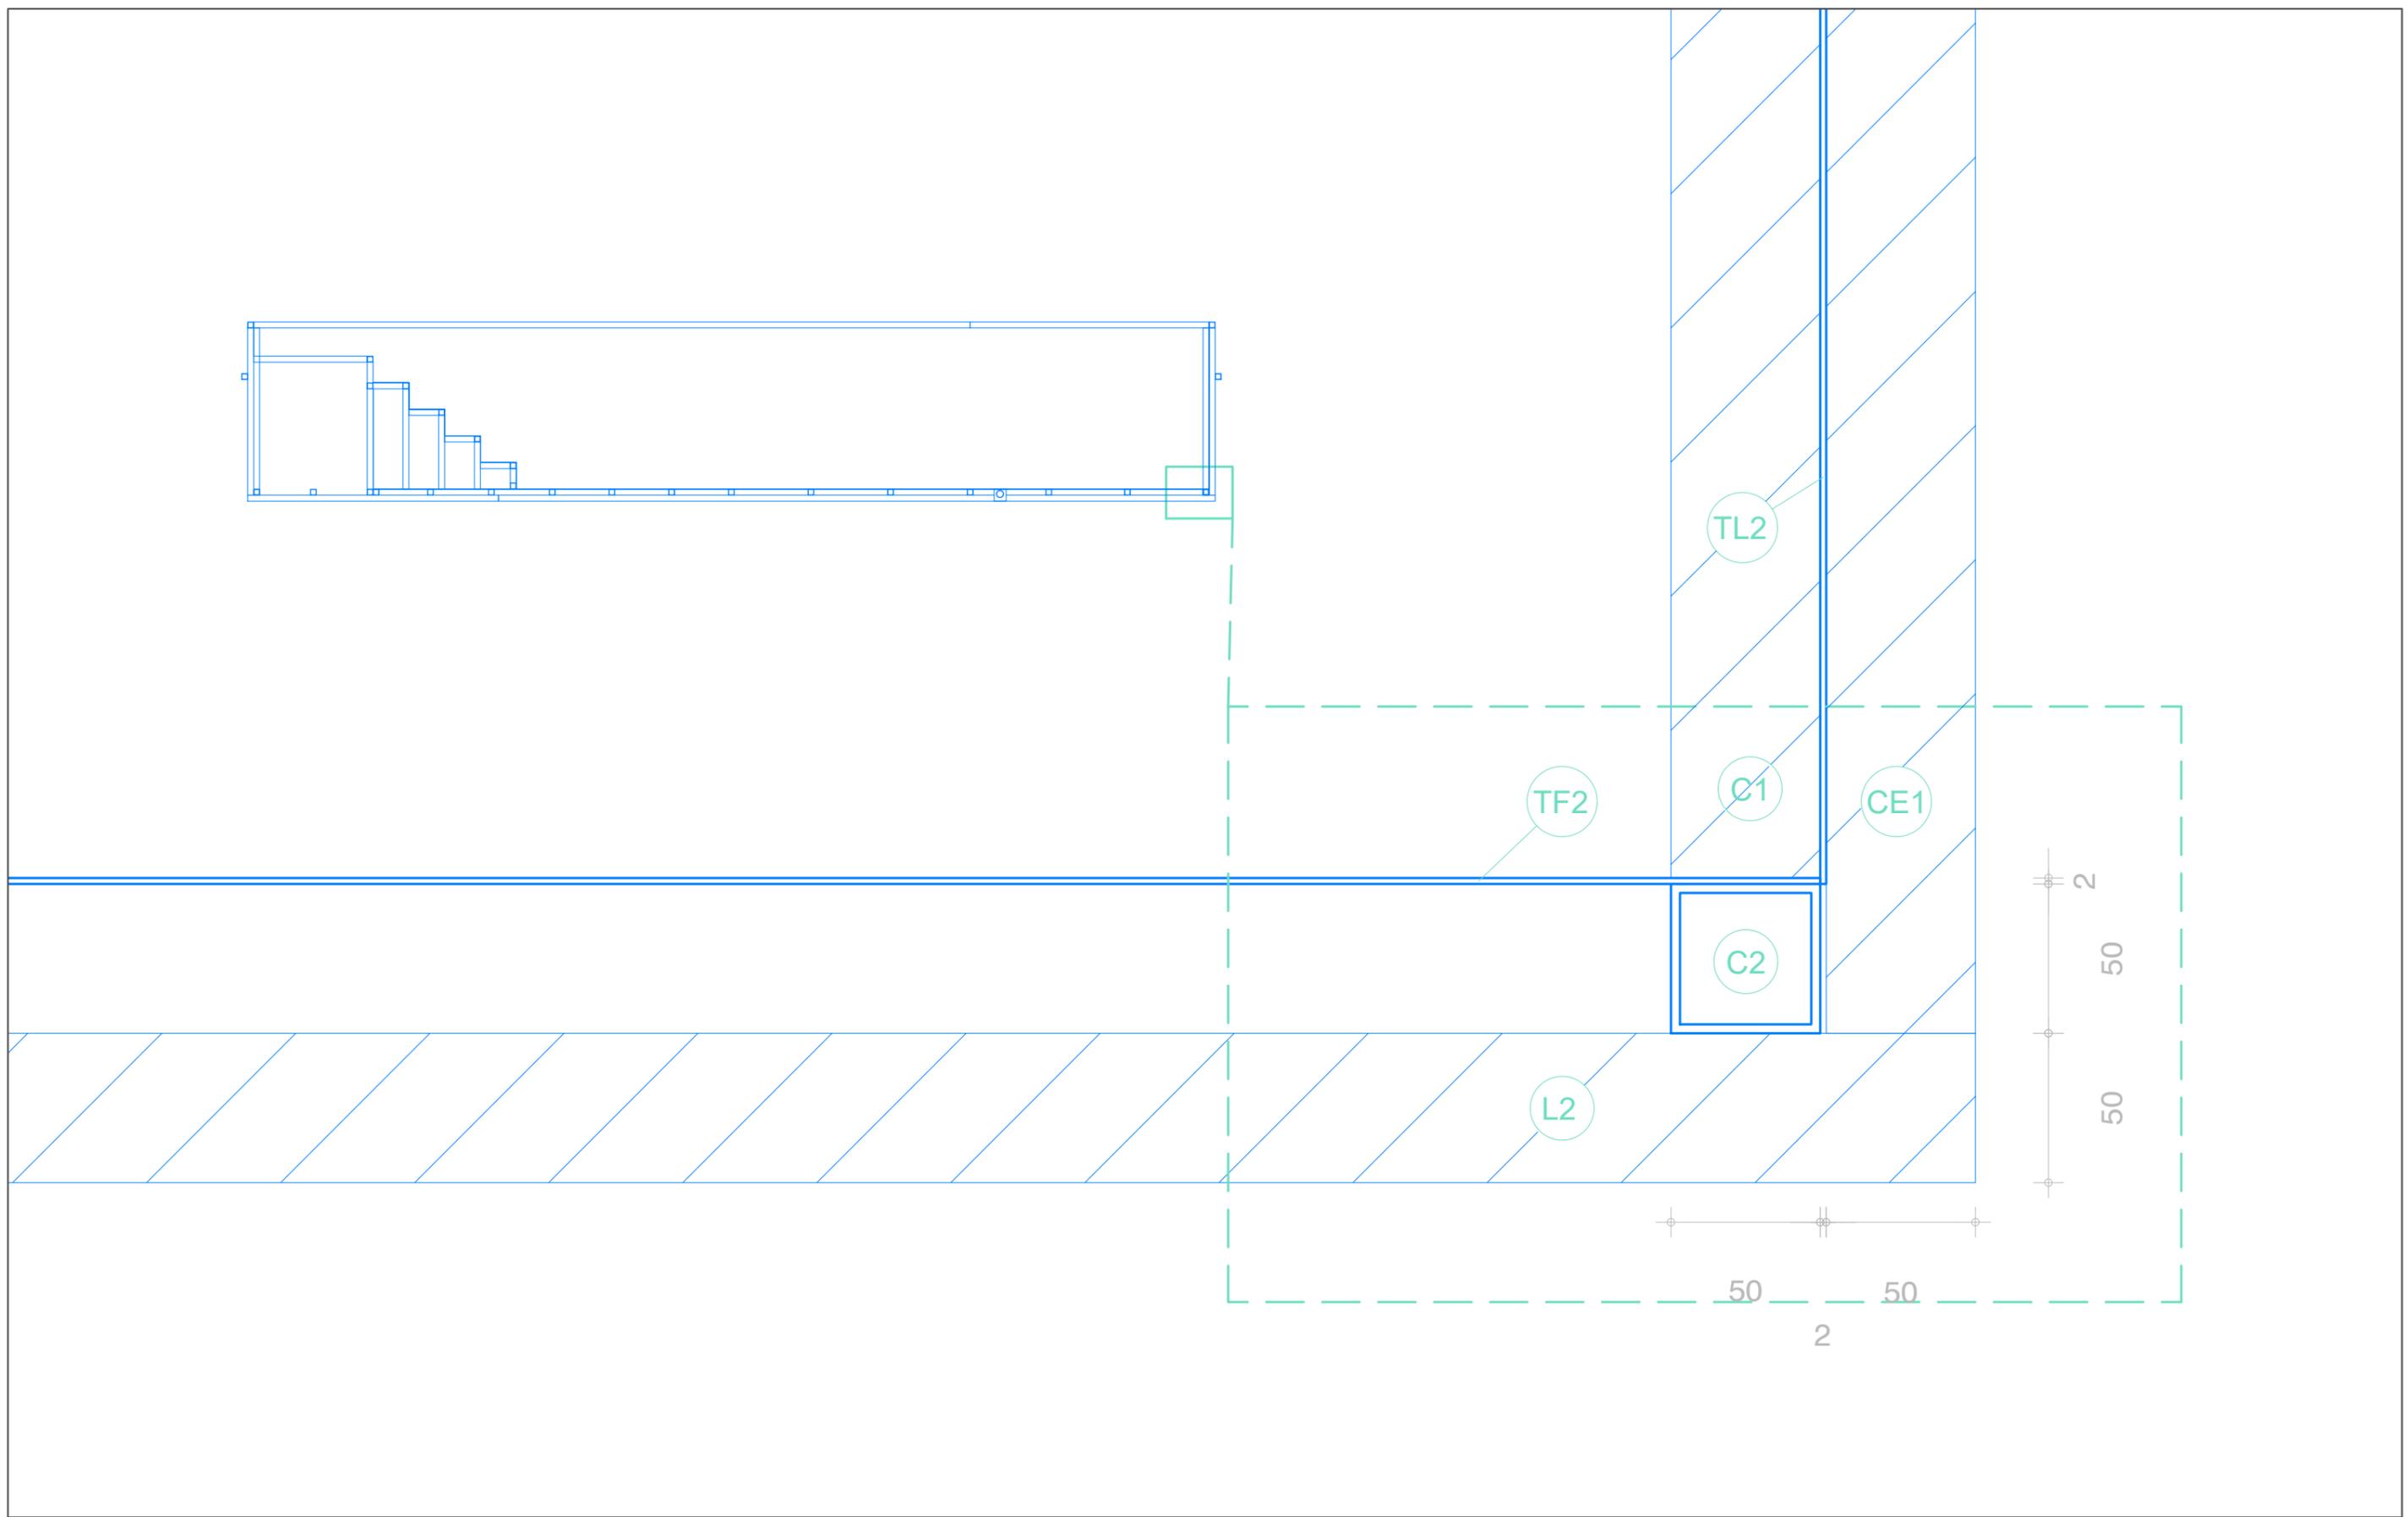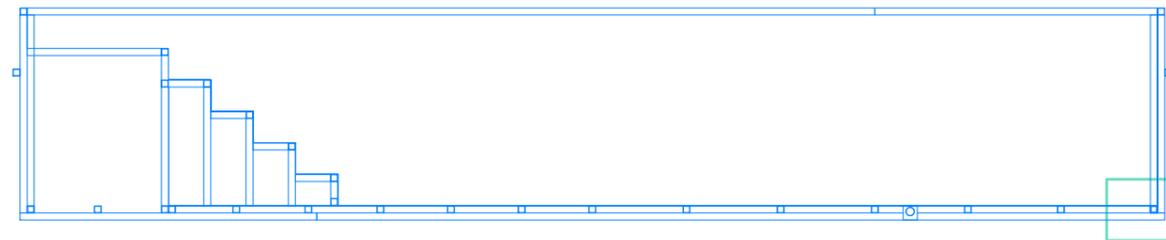

Région Grand Est  
  
Krautergersheim

Maître d'ouvrage :  
Jacques Cavadenti  
  
Assistant Maître d'ouvrage :


Architectes :  
Atelier Bolzen Architectes  
  
Bureau d'étude technique :  
Bureau de contrôle :

Indice	Date	Modifications
Rev.3	03/04/2023	Modifications structure bassin
Rev.4	04/05/2023	Remplacement tubes 80x60 par 60x60 / maj altimétrie
Rev.5	05/05/2023	Maj altimétrie
Rev.6	09/05/2023	Remplacement tubes 50 x 50
Rev.7	26/05/2023	Corrections

V I S A S

Plan n°: 10  
Fichier : NOMENCLATURE-BASSININOX-REV7  
Etabli par : AV  
Ech -Format : 1.2A3  
Date Dernière modif. : 26/05/2023

**Nomenclature  
Bassin Inox  
Coupe AA'  
Détails angle**

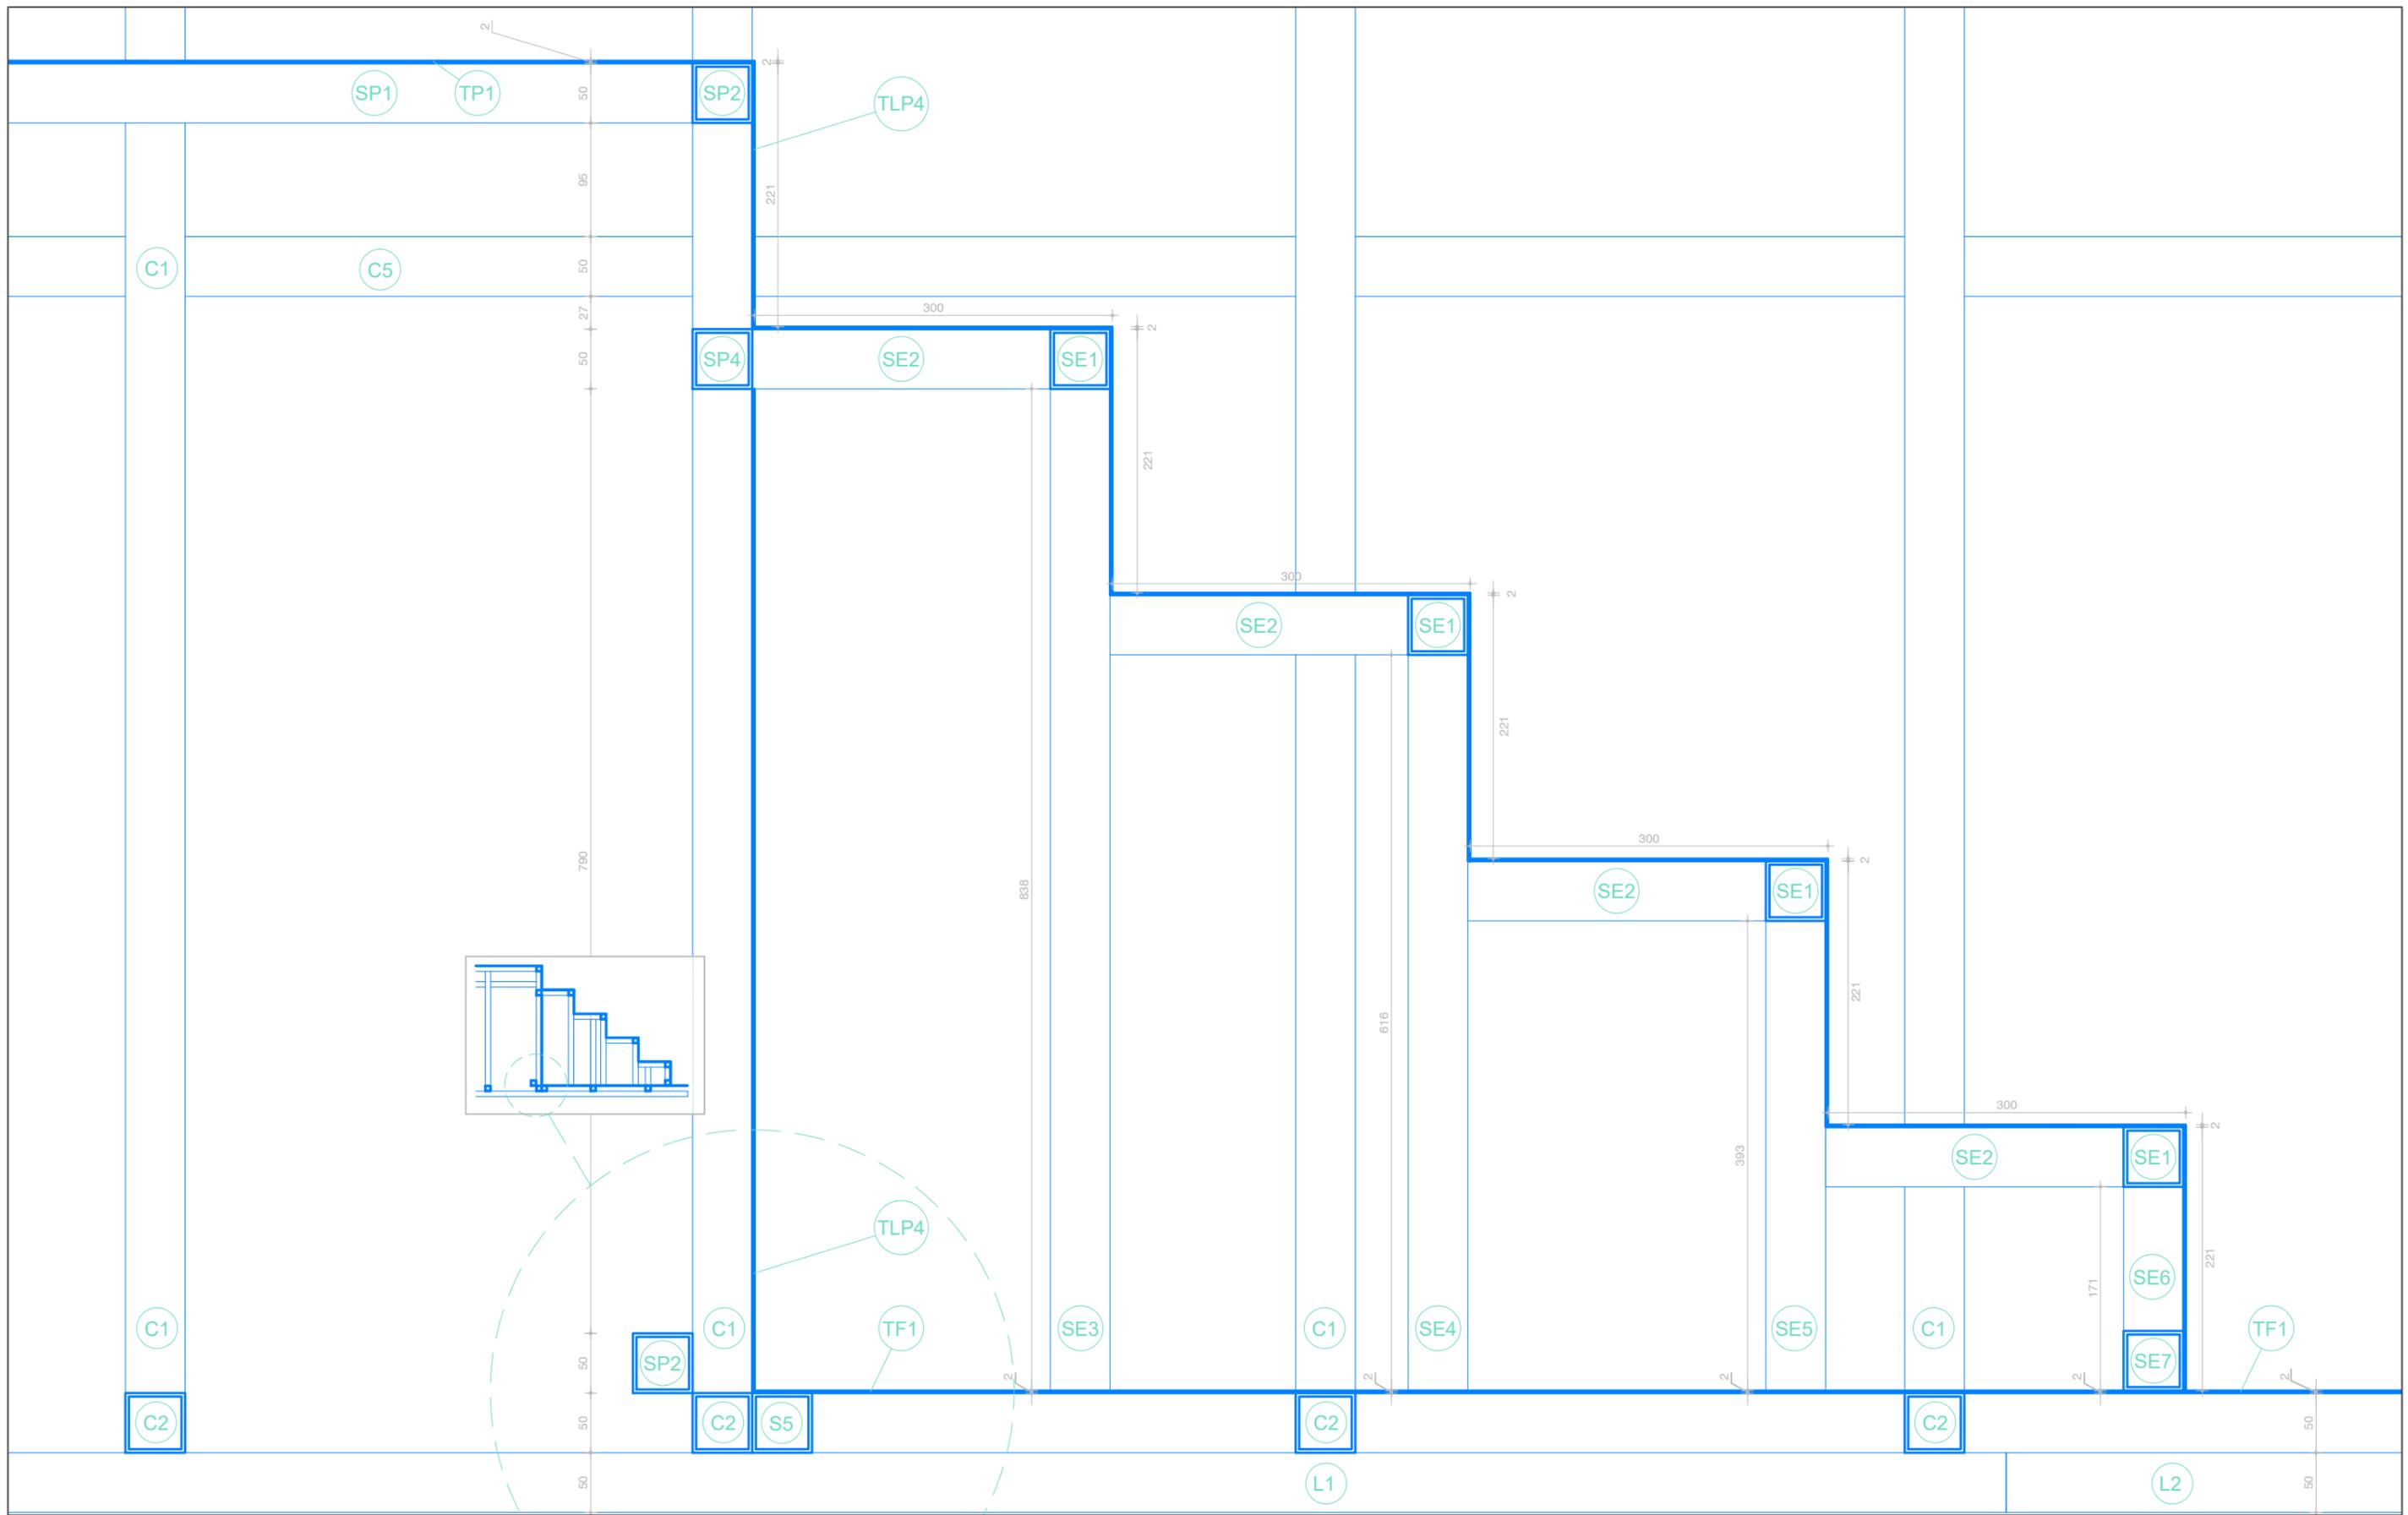

Région Grand Est  
  
Krautergersheim

Maître d'ouvrage :  
Jacques Cavarenti  
  
Assistant Maître d'ouvrage :


Architectes :  
Atelier Bolzen Architectes  
  
Bureau d'étude technique :  
Bureau de contrôle :

Indice	Date	Modifications
Rev.3	03/04/2023	Modifications structure bassin
Rev.4	04/05/2023	Remplacement tubes 80x60 par 60x60 / maj altimétrie
Rev.5	05/05/2023	Maj altimétrie
Rev.6	09/05/2023	Remplacement tubes 50 x 50
Rev.7	26/05/2023	Corrections


V I S A S

Plan n°: 11  
Fichier : NOMENCLATURE-BASSININOX-REV7  
Etabli par : AV  
Ech -Format : 1.5A3  
Date Dernière modif. : 26/05/2023

**Nomenclature  
Bassin Inox  
Coupe AA'  
Détails Escalier**

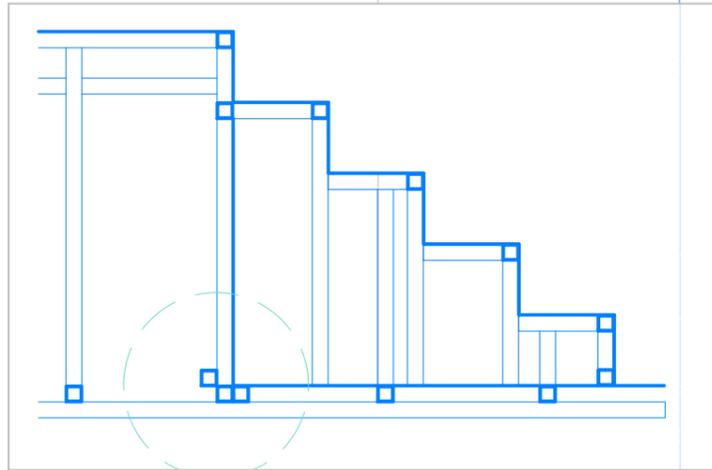

616

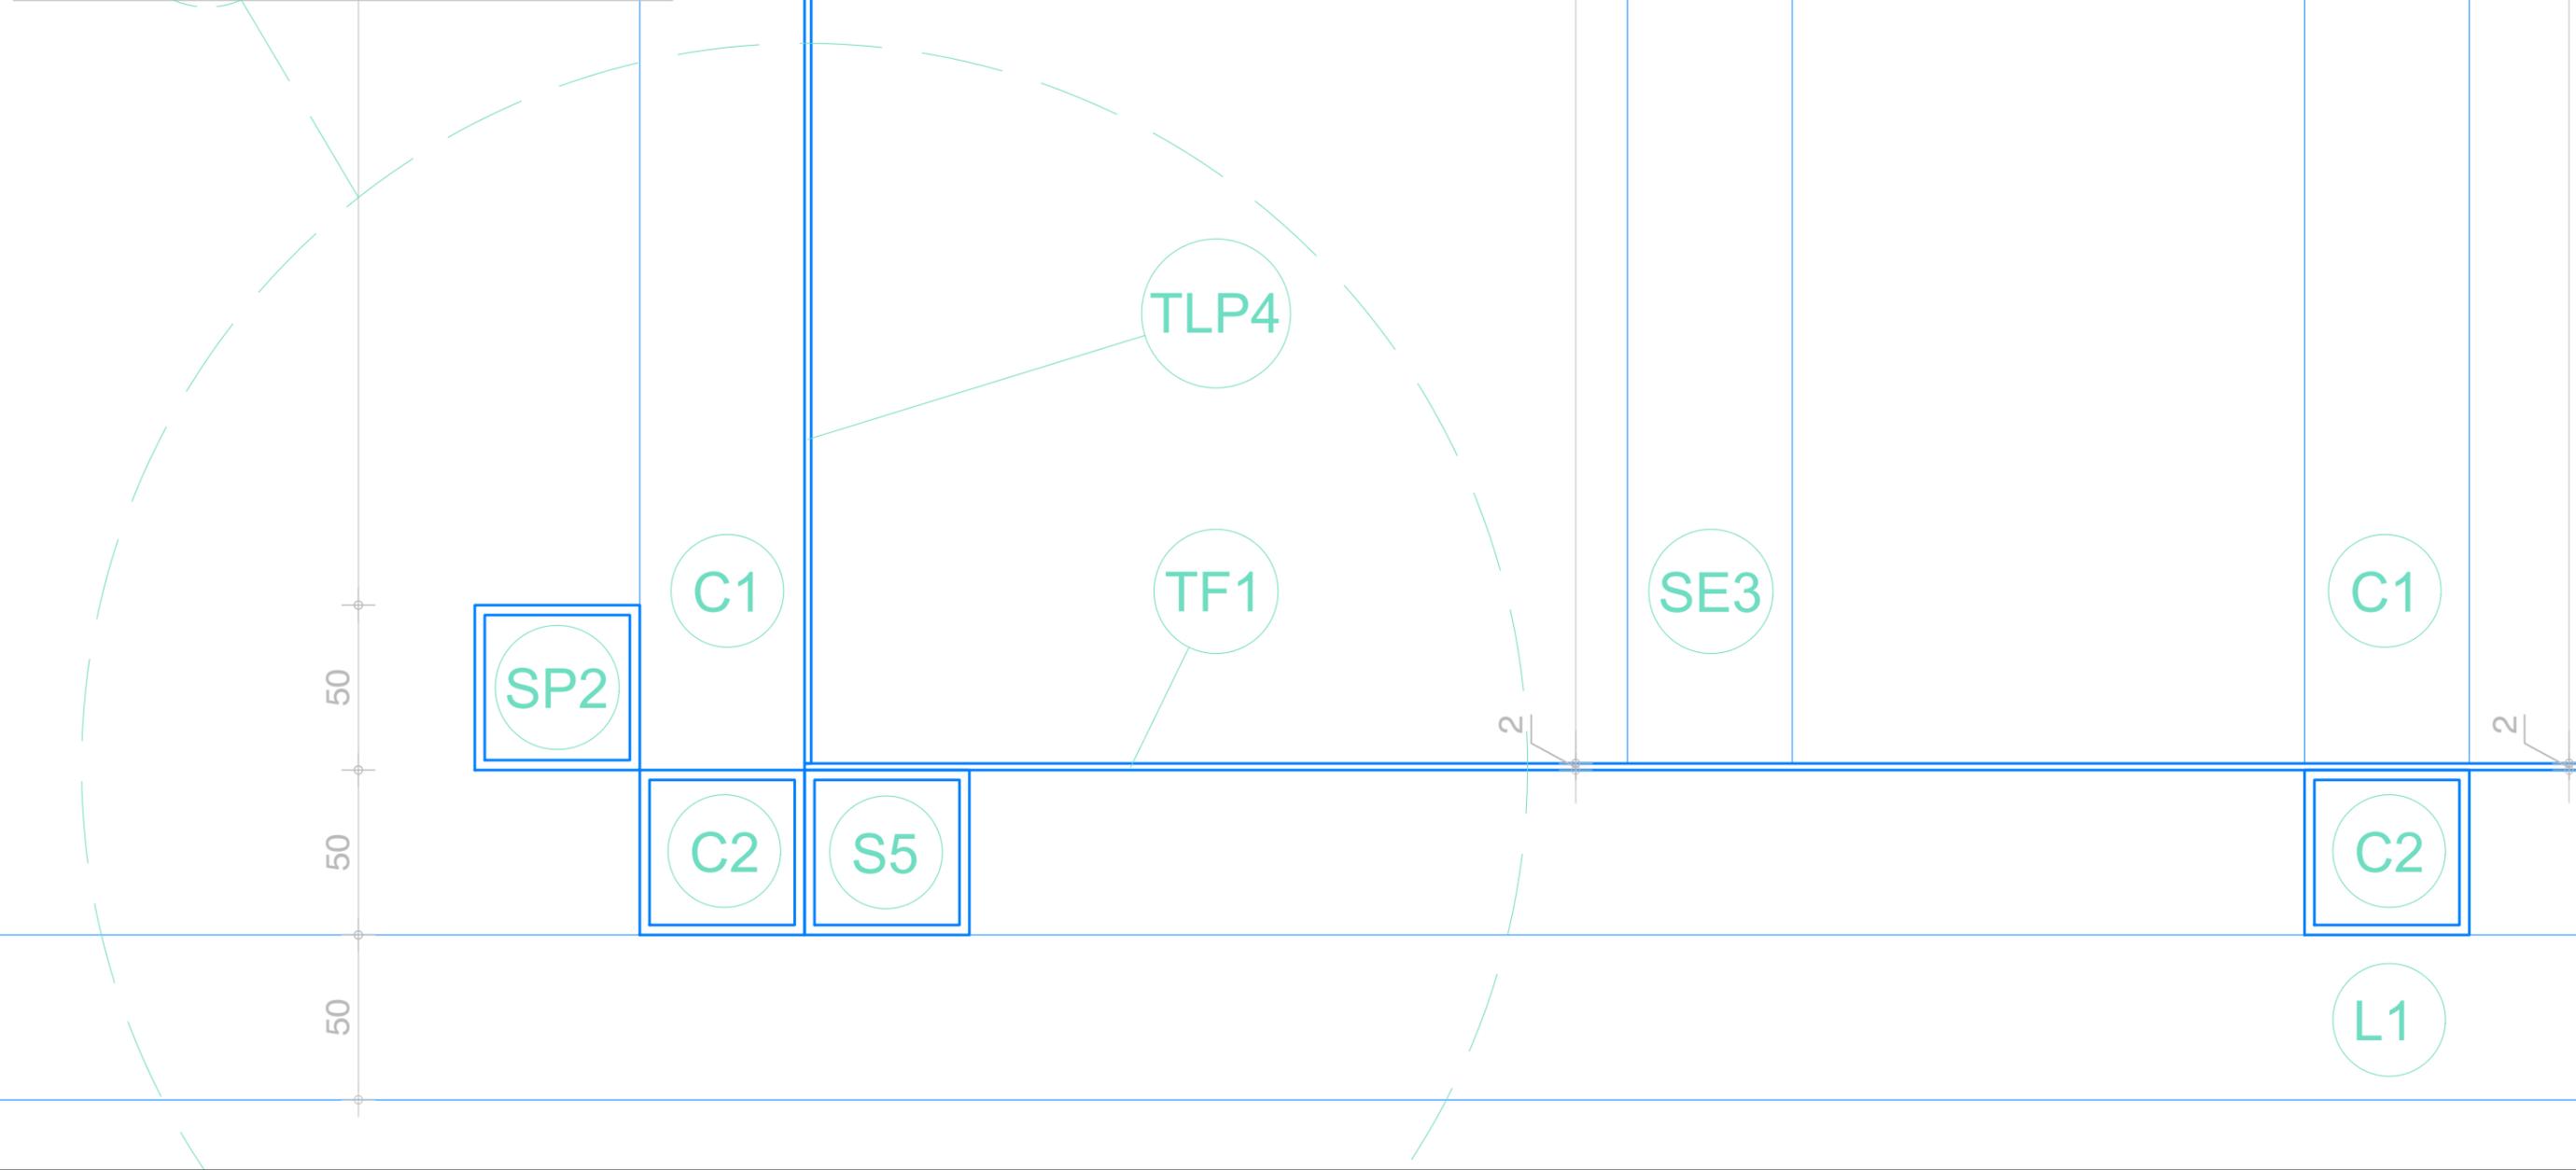

Région Grand Est  
  
Krautergersheim

Maître d'ouvrage :  
Jacques Cavadenti  
  
Assistant Maître d'ouvrage :


Architectes :  
Atelier Bolzen Architectes  
  
Bureau d'étude technique :  
Bureau de contrôle :

Indice	Date	Modifications
Rev.3	03/04/2023	Modifications structure bassin
Rev.4	04/05/2023	Remplacement tubes 80x60 par 60x60 / maj altimétrie
Rev.5	05/05/2023	Maj altimétrie
Rev.6	09/05/2023	Remplacement tubes 50 x 50
Rev.7	26/05/2023	Corrections

V I S A S

Plan n°: 12  
Fichier : NOMENCLATURE-BASSININOX-REV7  
Etabli par : AV  
Ech -Format : 1.2A3  
Date Dernière modif. : 26/05/2023

**Nomenclature  
Bassin Inox  
Coupe AA'  
Détails Escalier**

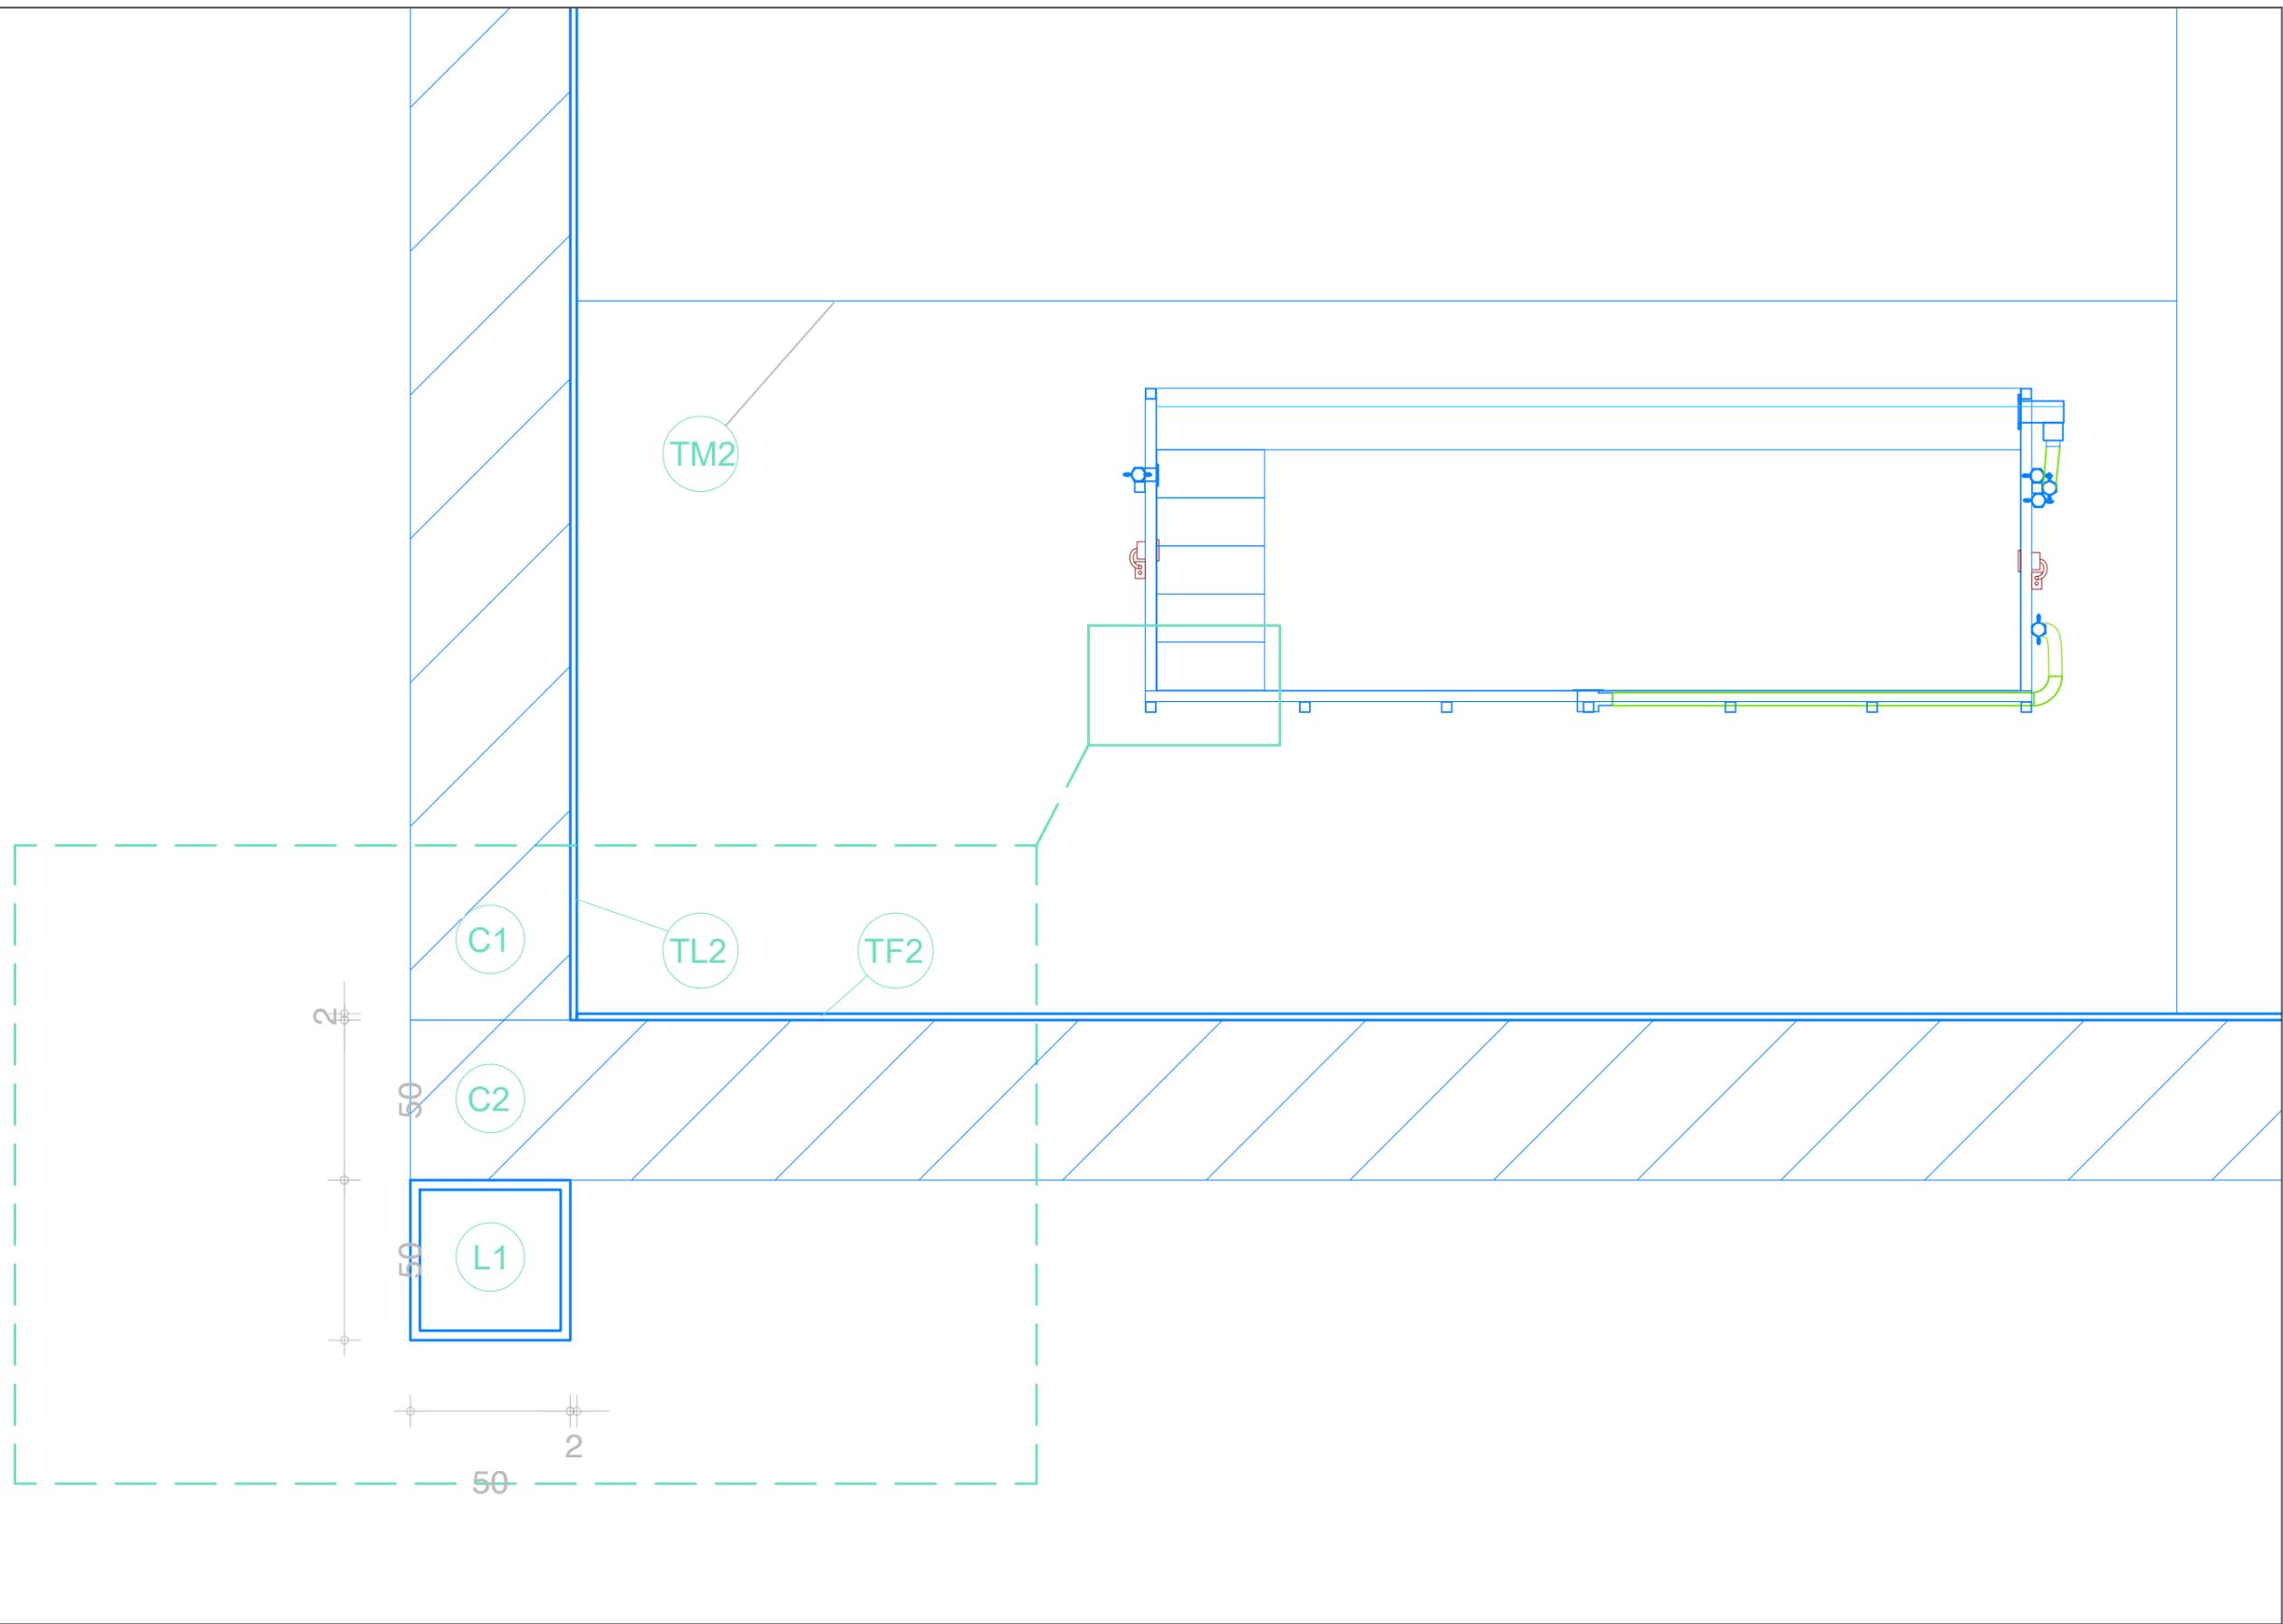

Région Grand Est  
  
Krautergersheim

Maître d'ouvrage :  
Jacques Cavarenti  
  
Assistant Maître d'ouvrage :

Architectes :  
Atelier Bolzen Architectes  
  
Bureau d'étude technique :  
Bureau de contrôle :

Indice	Date	Modifications
Rev.3	03/04/2023	Modifications structure bassin
Rev.4	04/05/2023	Remplacement tubes 80x60 par 60x60 / maj altimétrie
Rev.5	05/05/2023	Maj altimétrie
Rev.6	09/05/2023	Remplacement tubes 50 x 50
Rev.7	26/05/2023	Corrections

V I S A S

Plan n°: 12  
Fichier : NOMENCLATURE-BASSININOX-REV7  
Etabli par : AV  
Ech -Format : 1.2A3  
Date Dernière modif. : 26/05/2023

**Nomenclature  
Bassin Inox  
Coupe BB'  
Détails angle**